

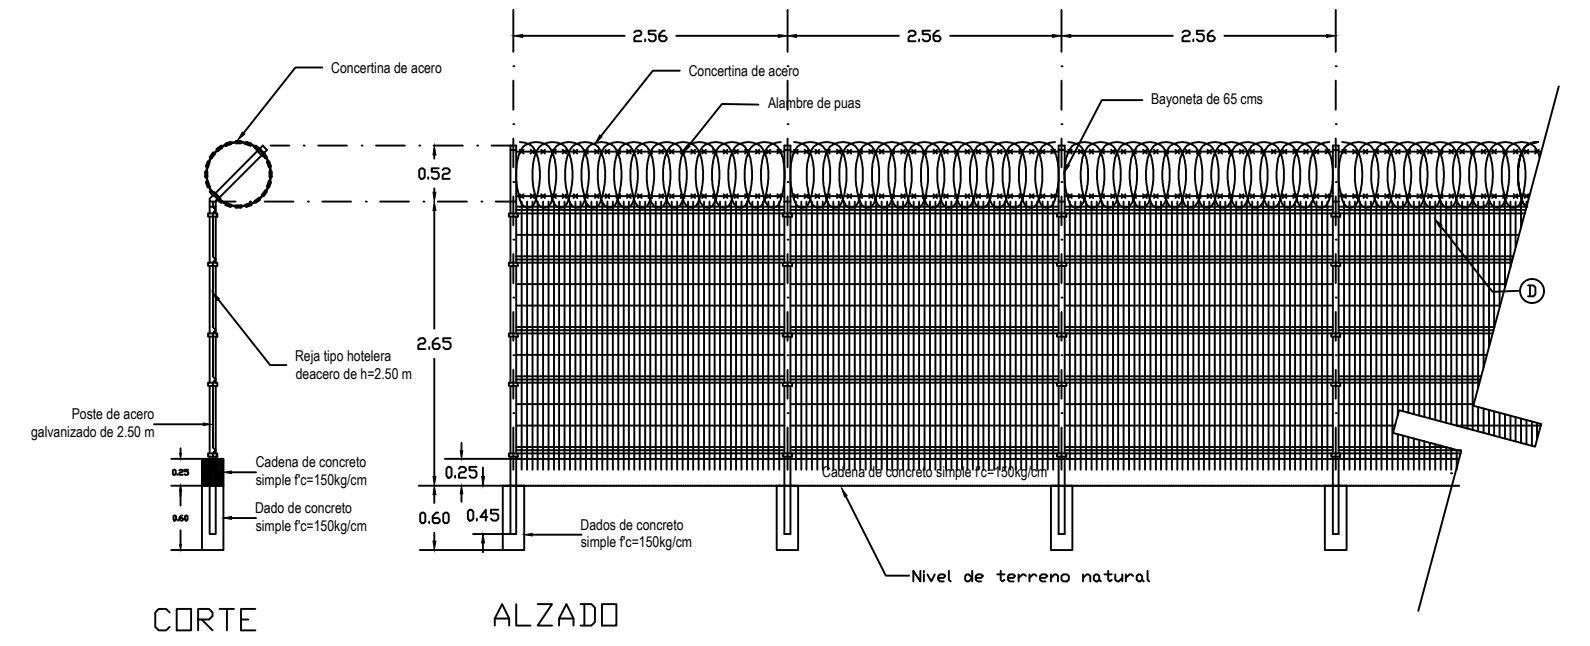



DETALLE DE CERCA SOBRE MURO HACIA COLINDANCIA

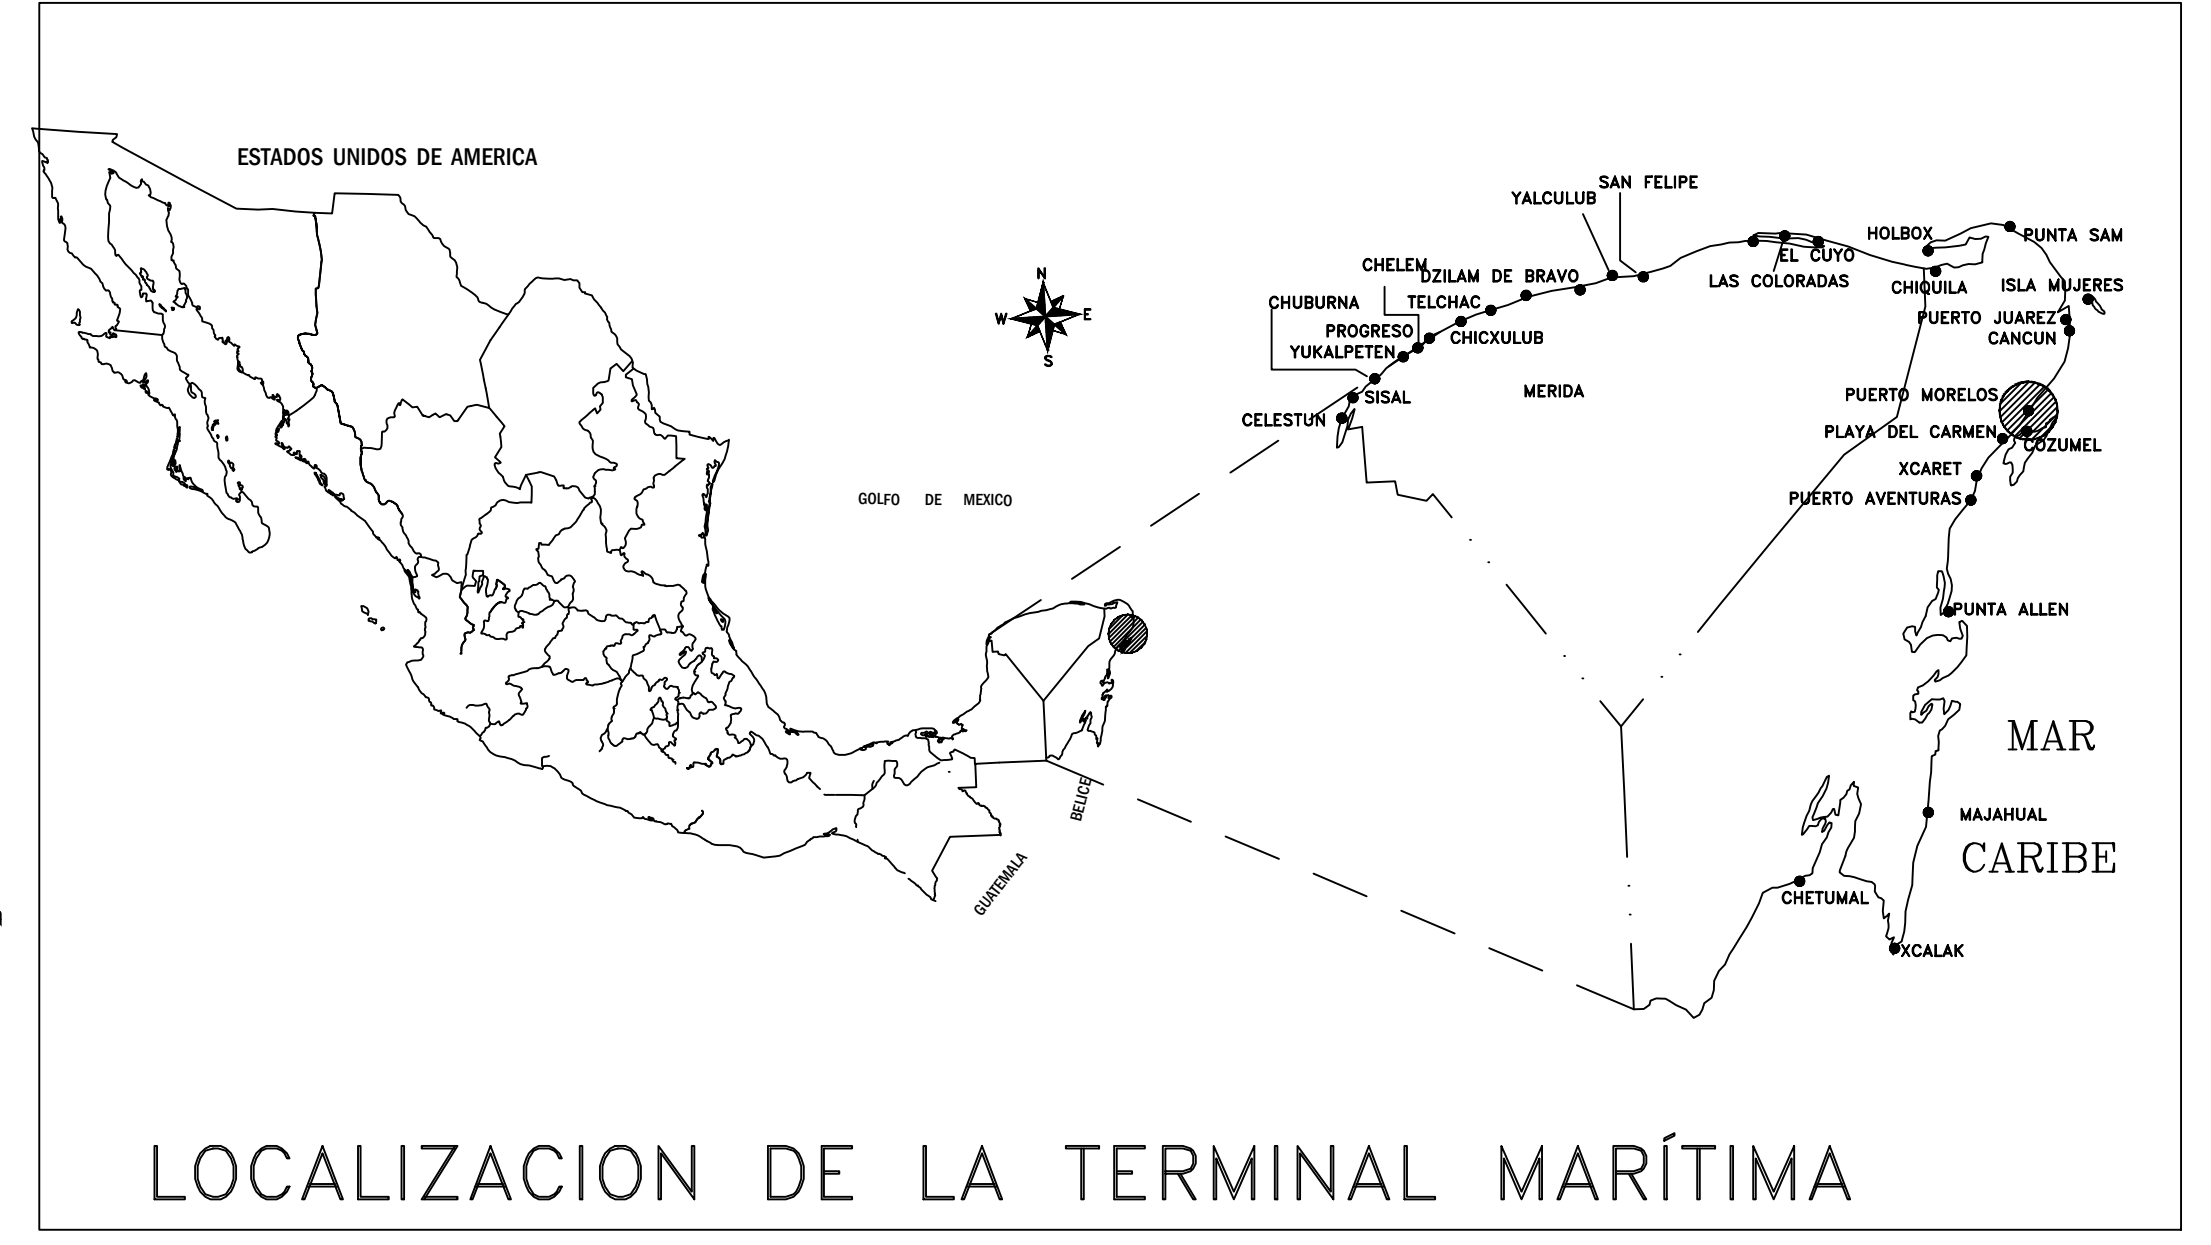

DETALLE DE CERCA EN COLINDANCIA HACIA ÁREAS INTERIORES DEL RECINTO PORTUÁRIO

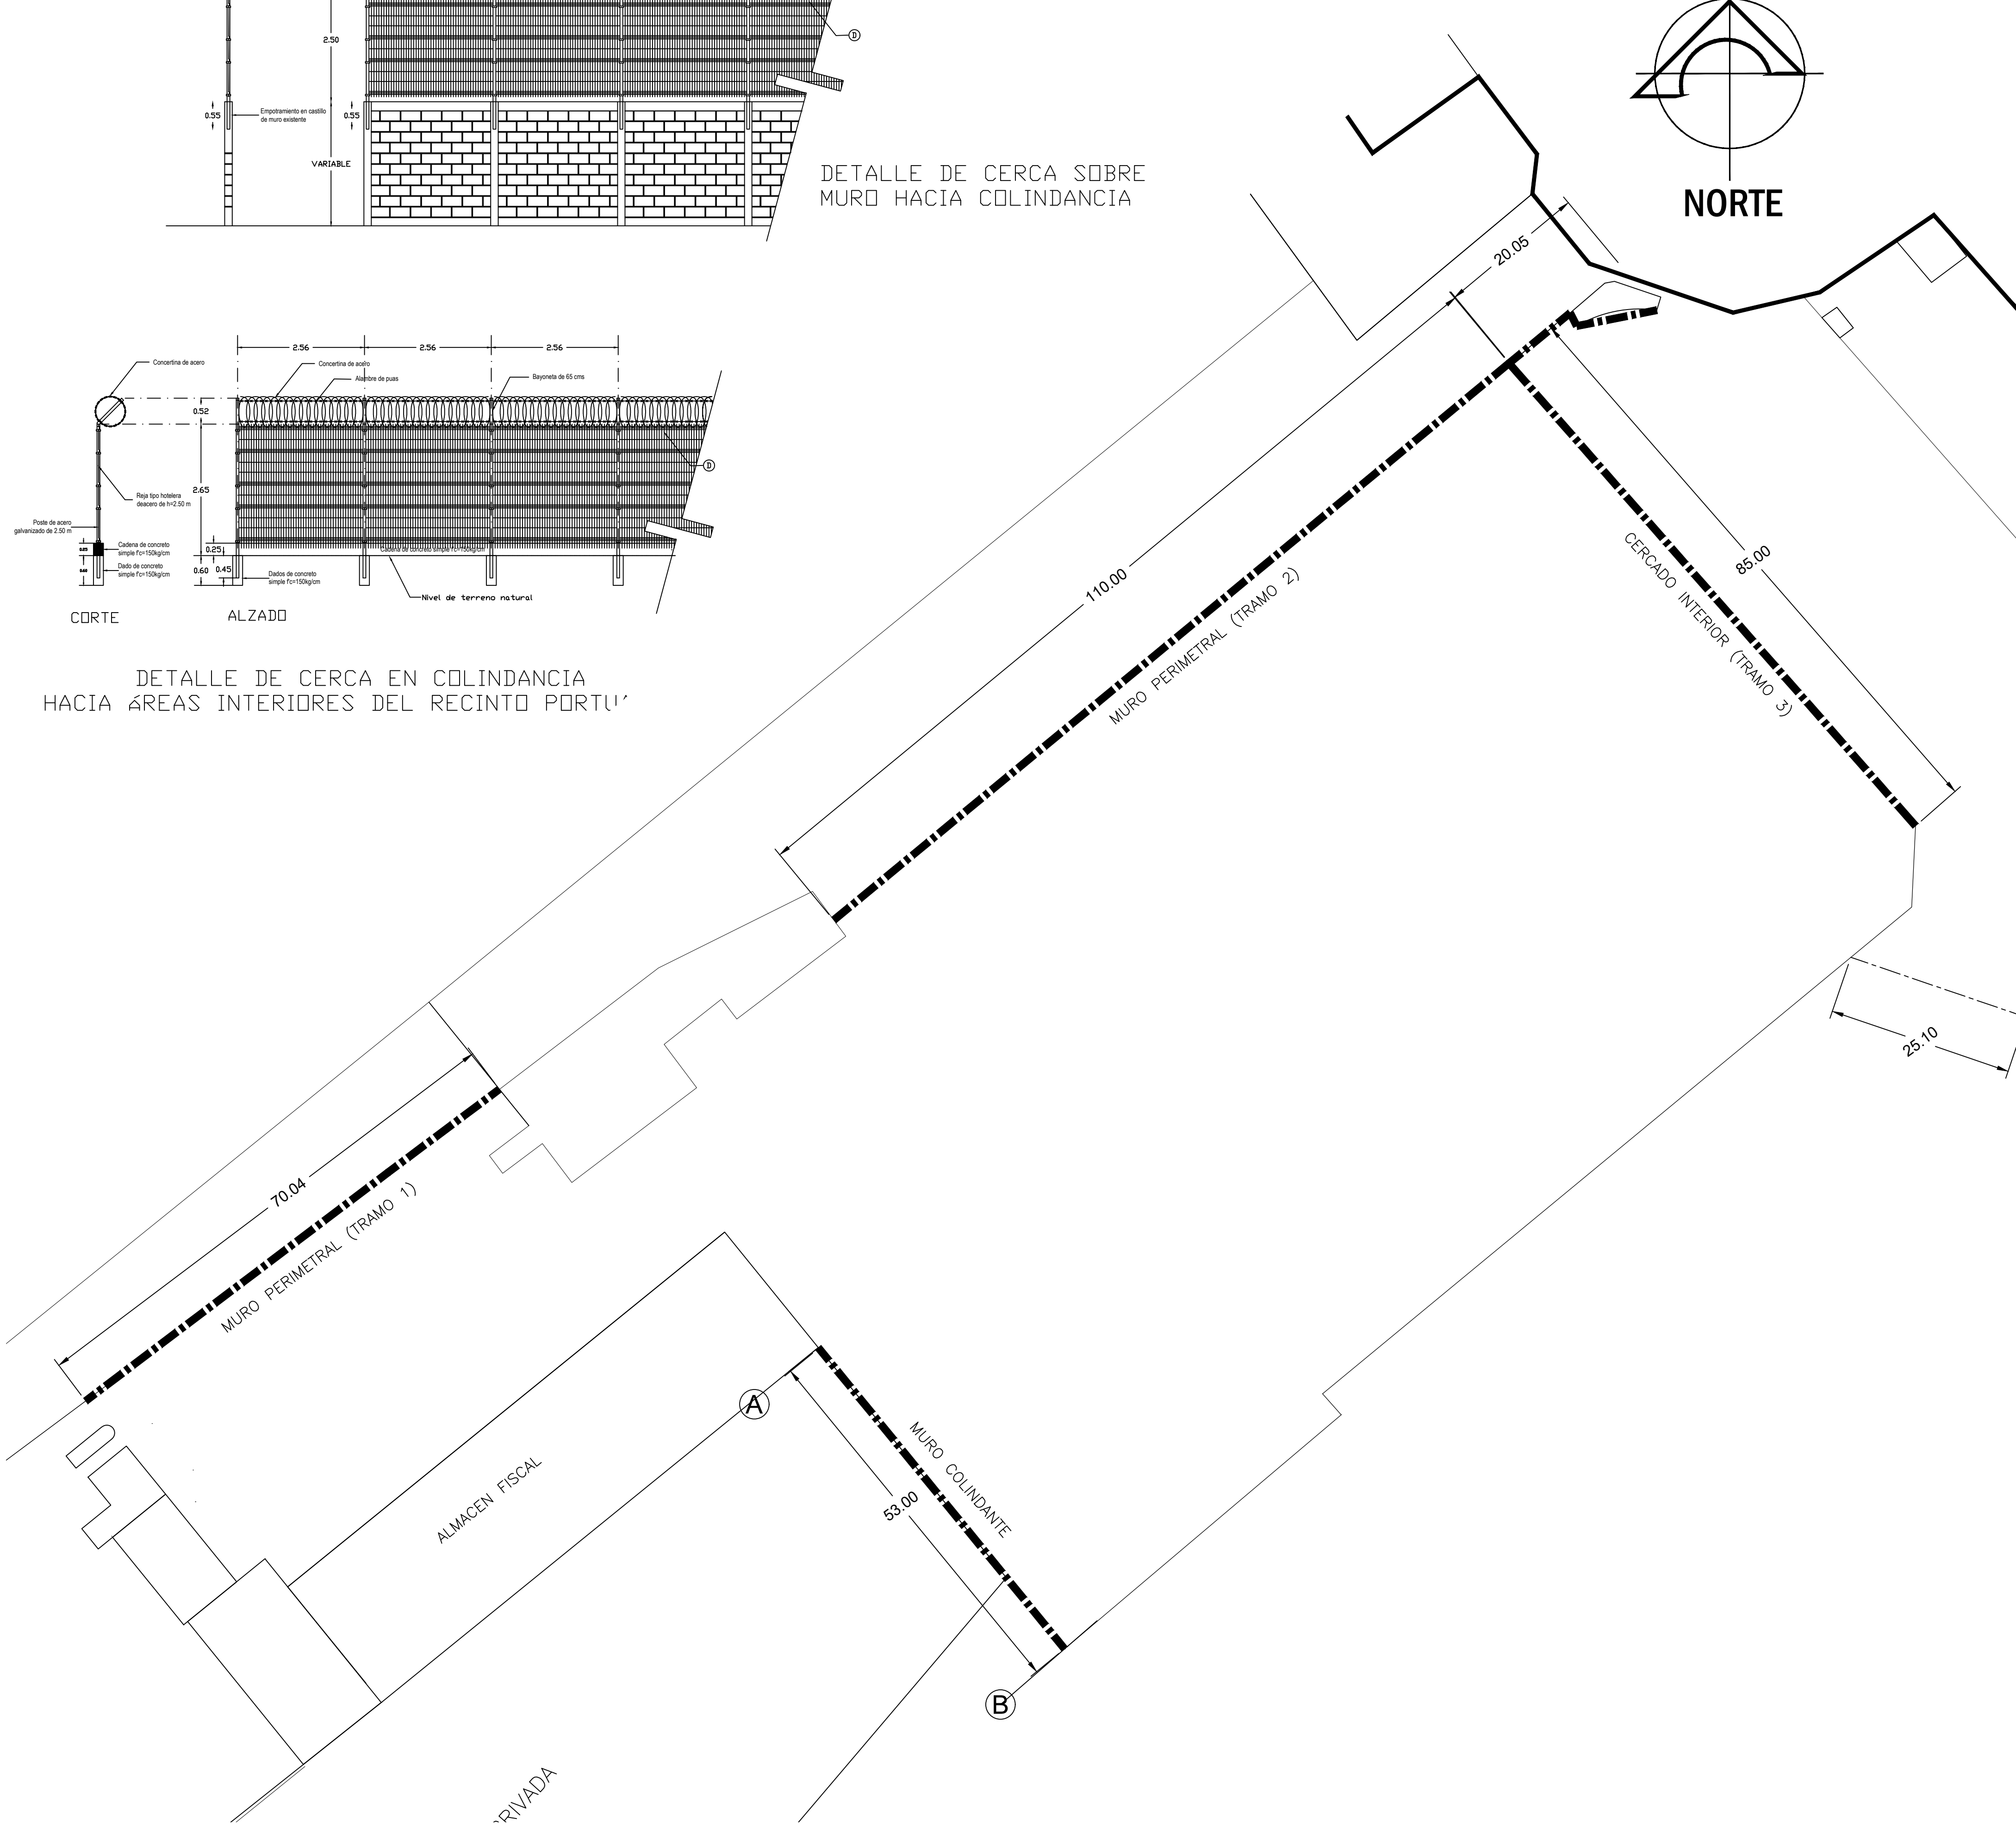

LOCALIZACION DE LA TERMINAL MARÍTIMA

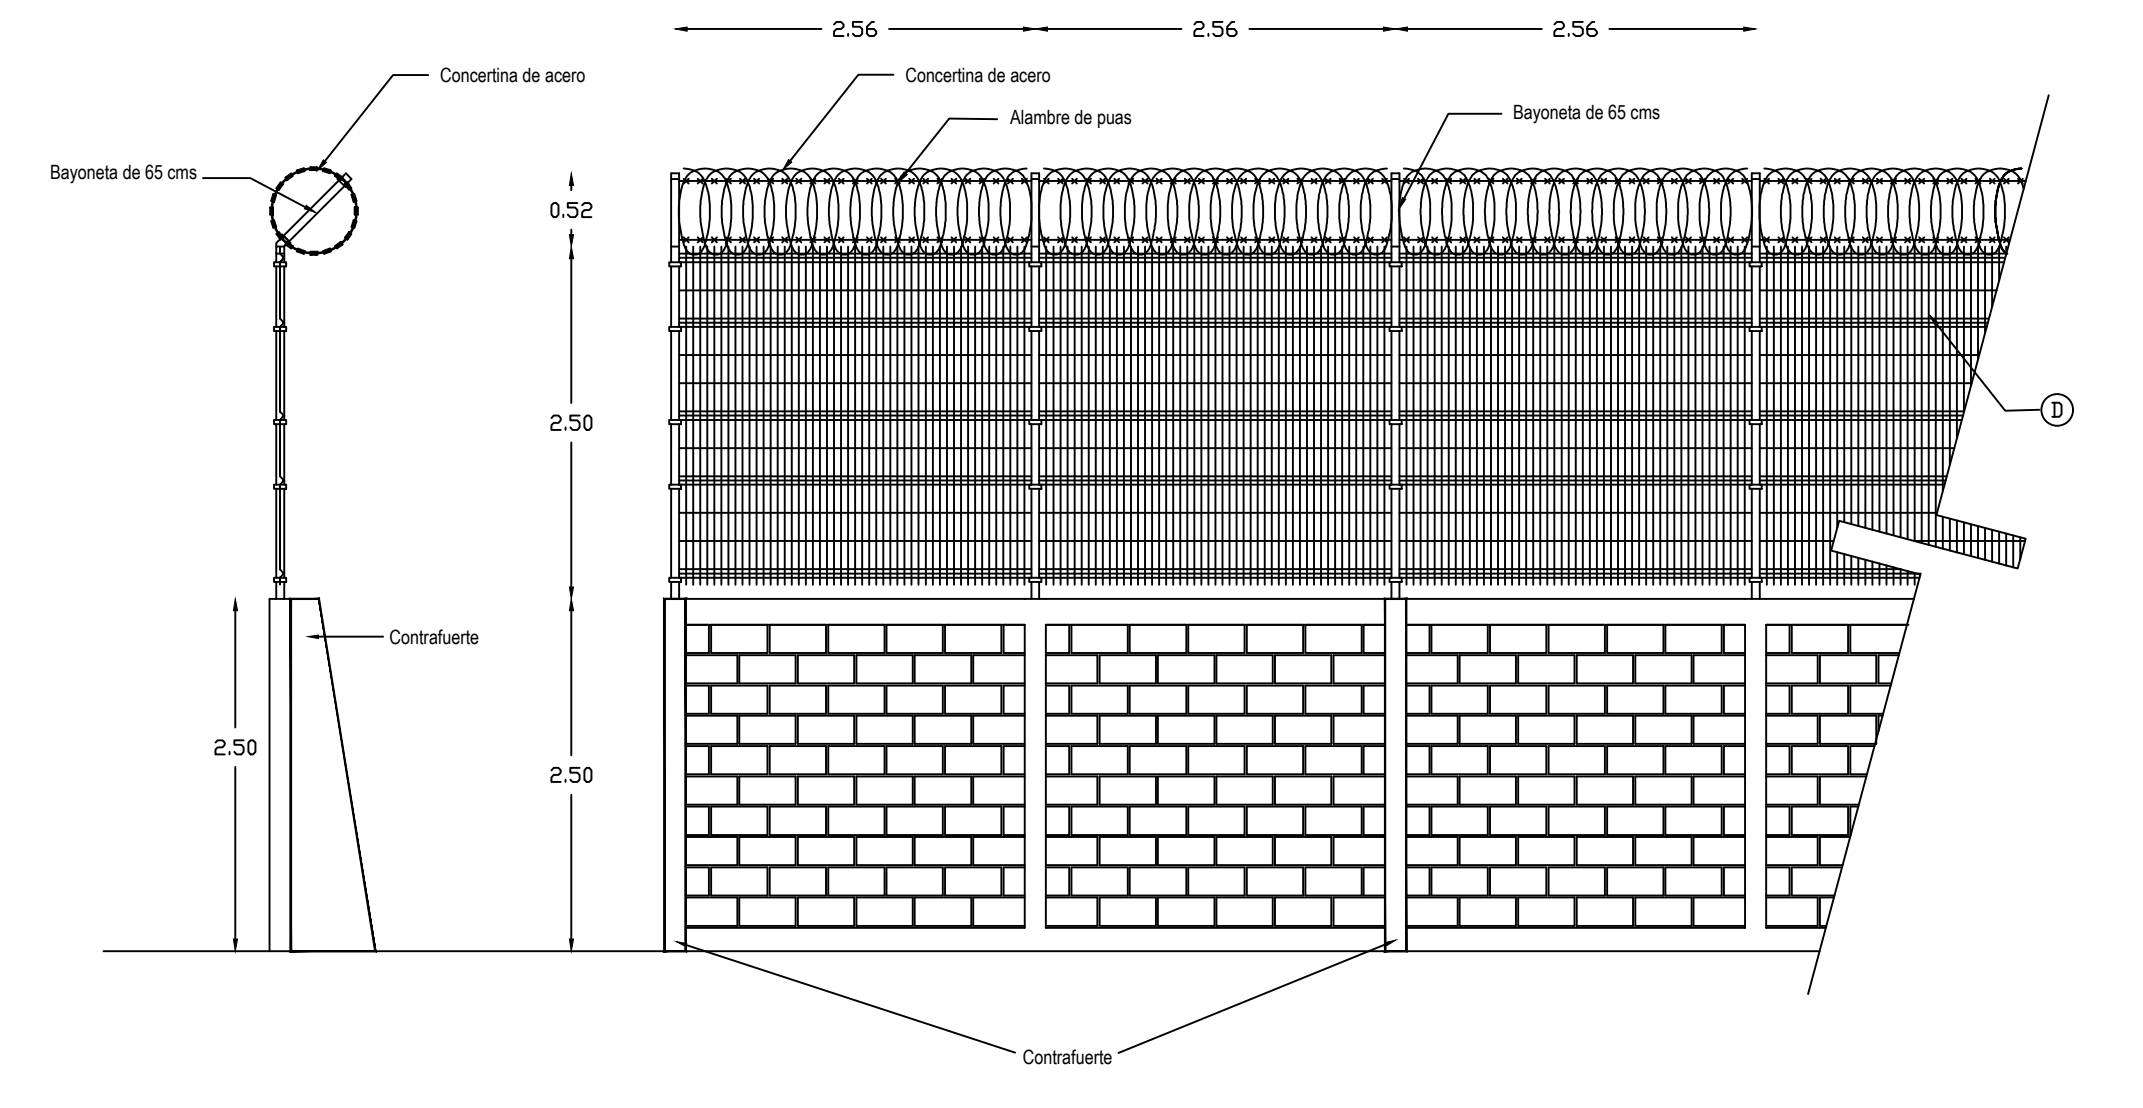

DETALLE DE MURO PERIMETRAL

DIRECTOR GENERAL		GERENTE DE INGENIERIA		PLANOS BASICOS			
				PLANOS COMPLEMENTARIOS			
LIC. VAGNER ELBIORN VEGA		ING. J. MANUEL AZUETA GOROCICA		CORRIGIO:	FECHA ACTUALIZACION	ESCALA	NUMERO
					JUNIO 2024	1:700	PMOR-CP01-2024

SUSTITUCION DE CERCADO PERIMETRAL A BASE DE REJACERO EN EL RECINTO PORTUARIO DE PUERTO MORELOS, QUINTANA ROO

PLANO CONSTRUCTIVO