



AREAS DE IMPERMEABILIZACION

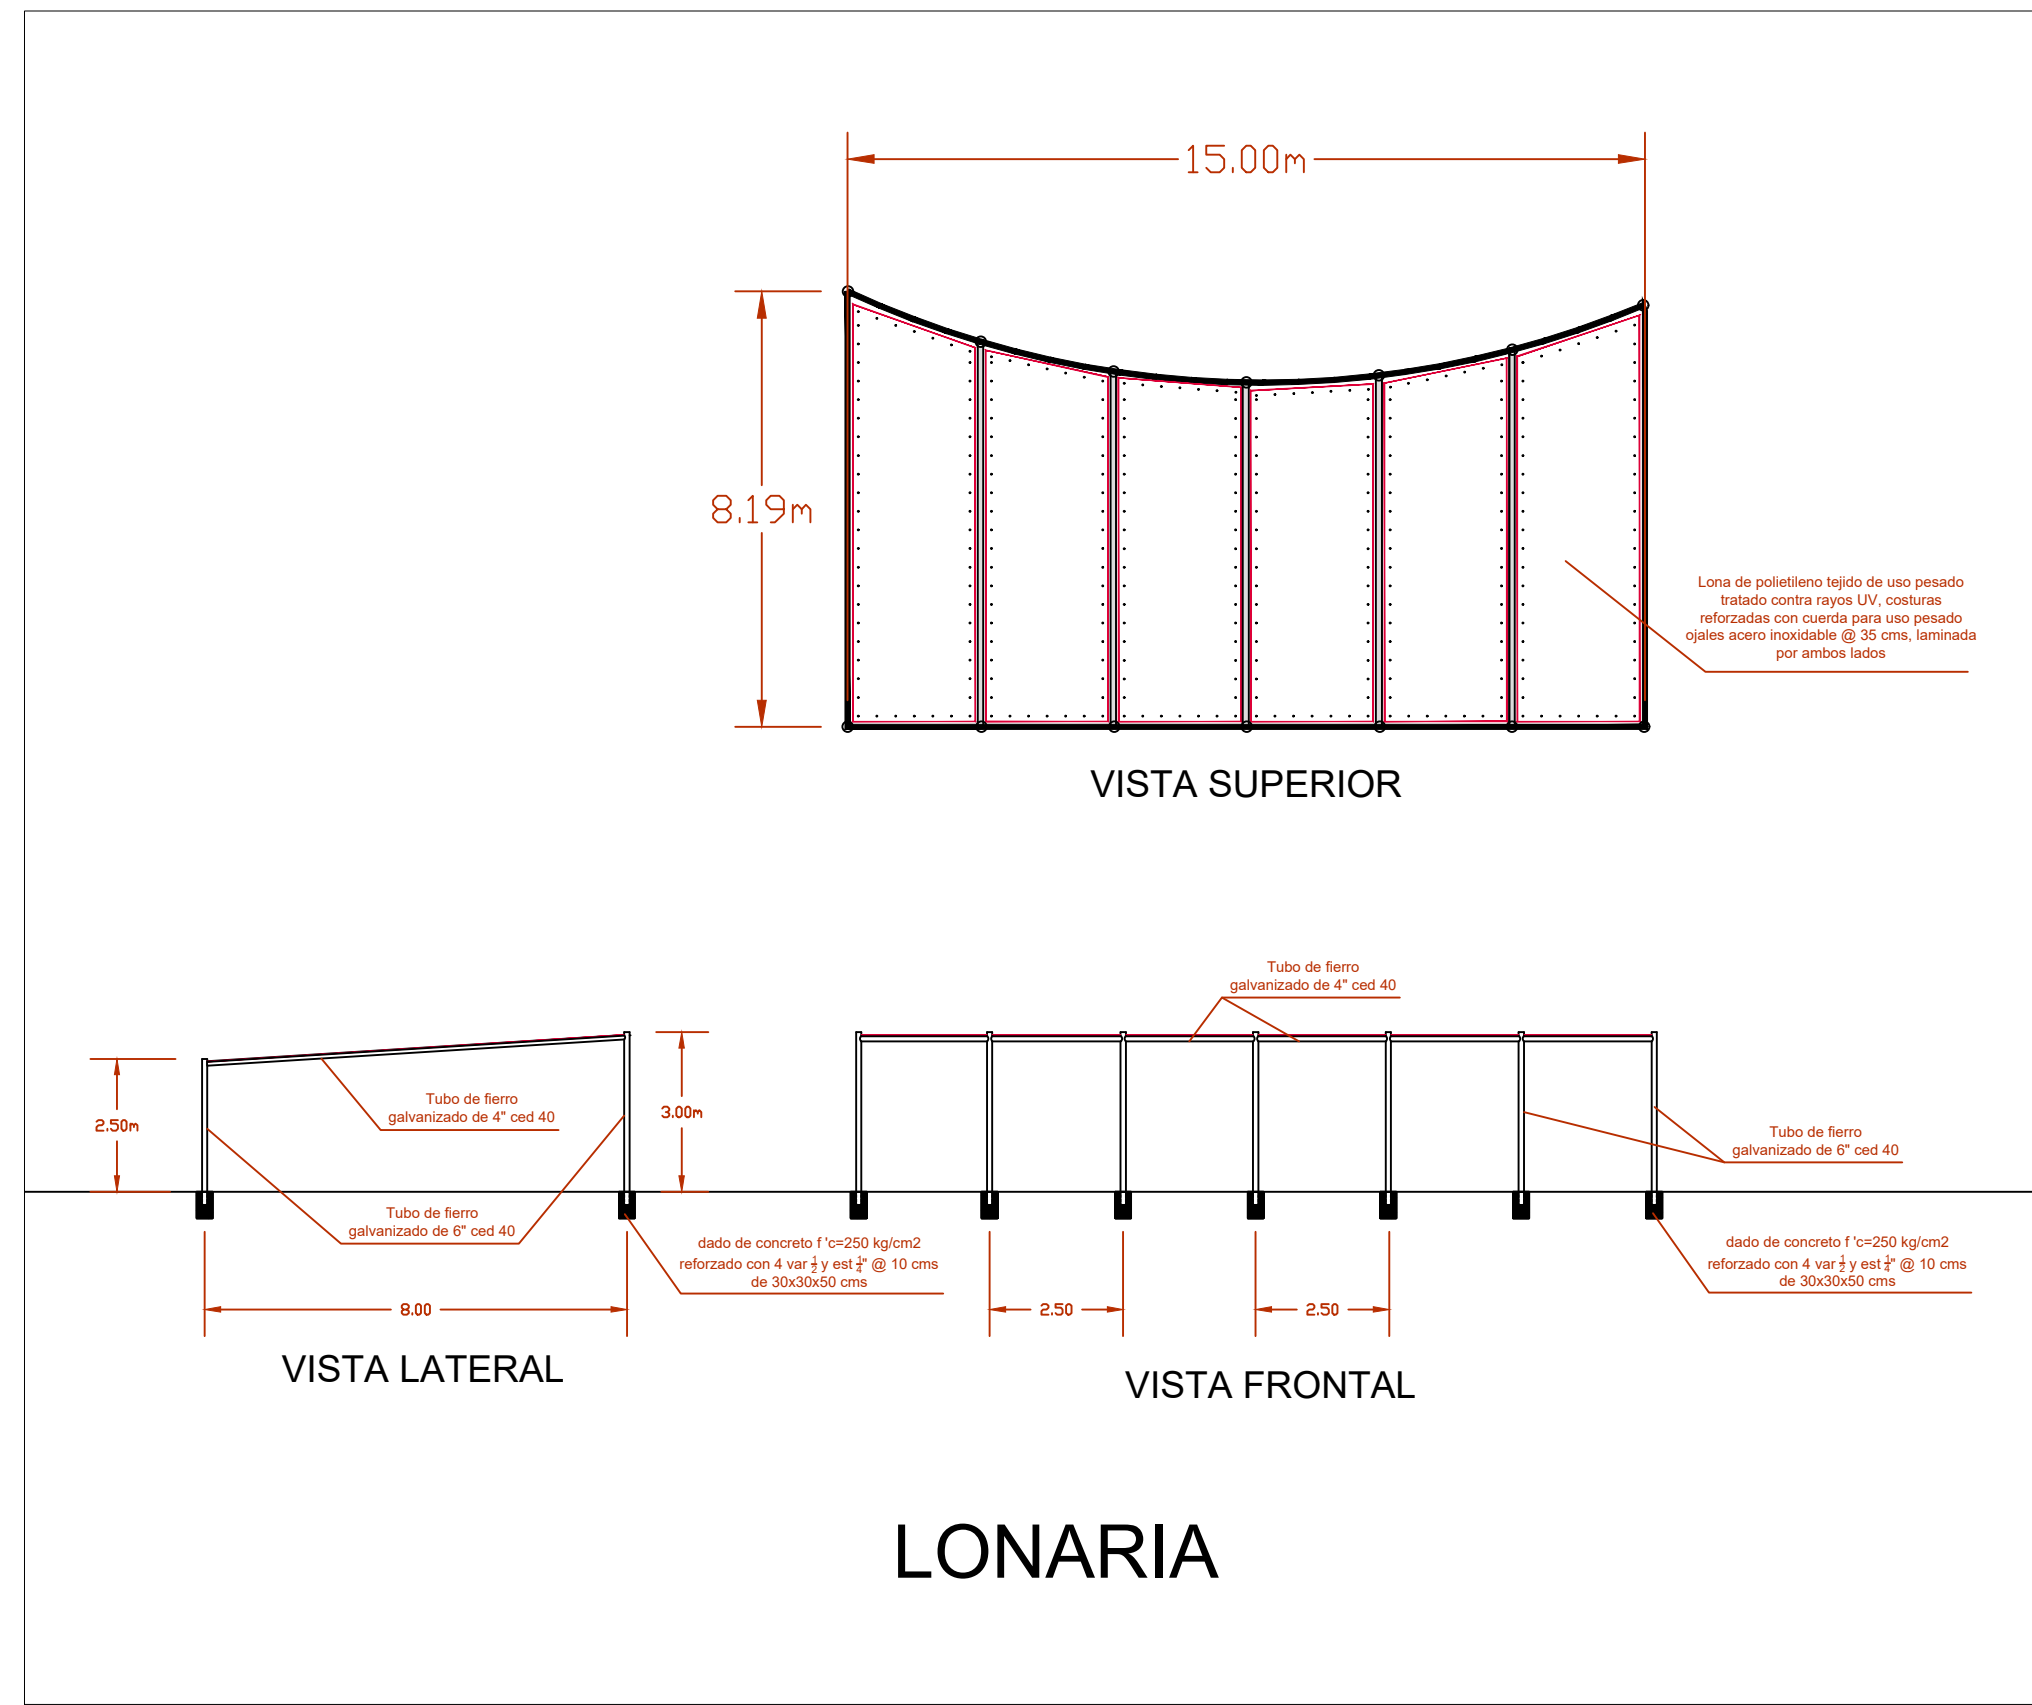

LONARIA

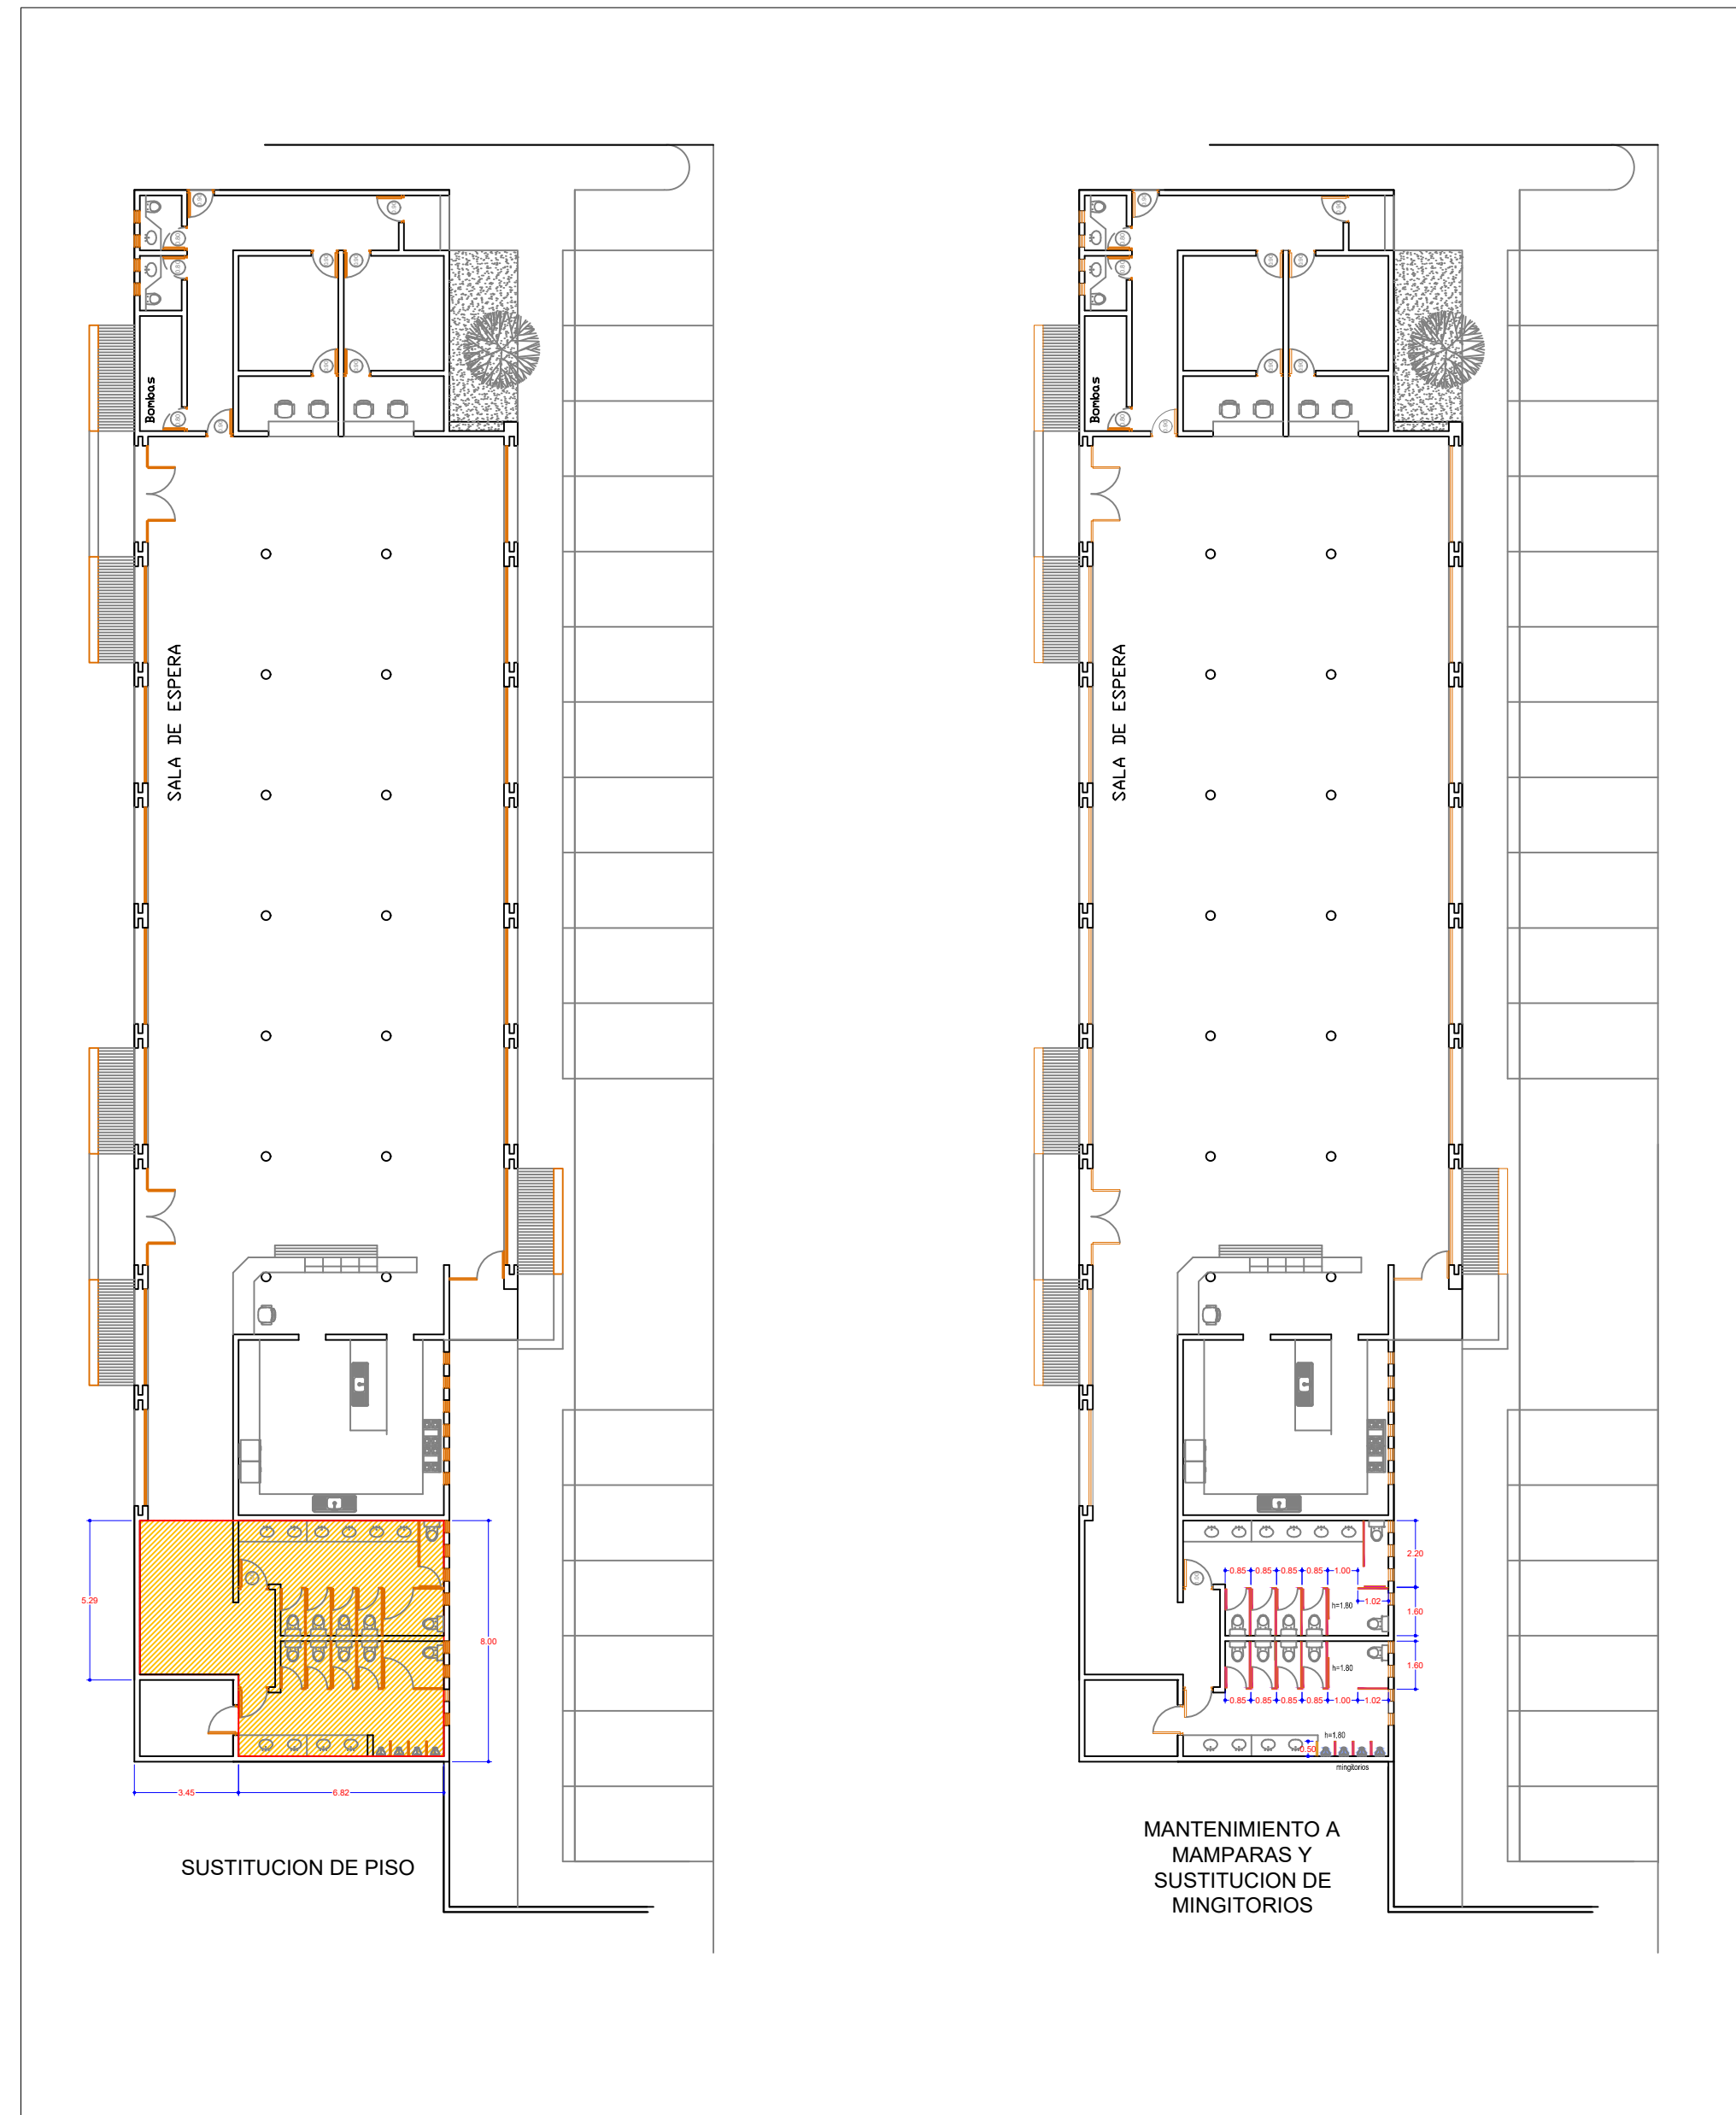

APIQROO
 Administración Portuaria Integral
 de Quintana Roo, S.A. de C.V.
**ADMINISTRACIÓN PORTUARIA INTEGRAL DE
 QUINTANA ROO, S.A. DE C.V.**

DIRECTOR GENERAL: LIC. VAGNER ELBIORNI VEGA
 GERENTE DE INGENIERÍA: ING. JUAN MANUEL AZUETA GOROCICA

MANTENIMIENTO DEL EDIFICIO TERMINAL DE TRANSBORDADORES Y SALA DE ESPERA EN COZUMEL, QUINTANA ROO		
PLANO: PLANO CONSTRUCTIVO		
CLAVE DEL PLANO	FECHA	ACOTACIÓN
API-GI-CZ-001-2024	MARZO 2024	METROS