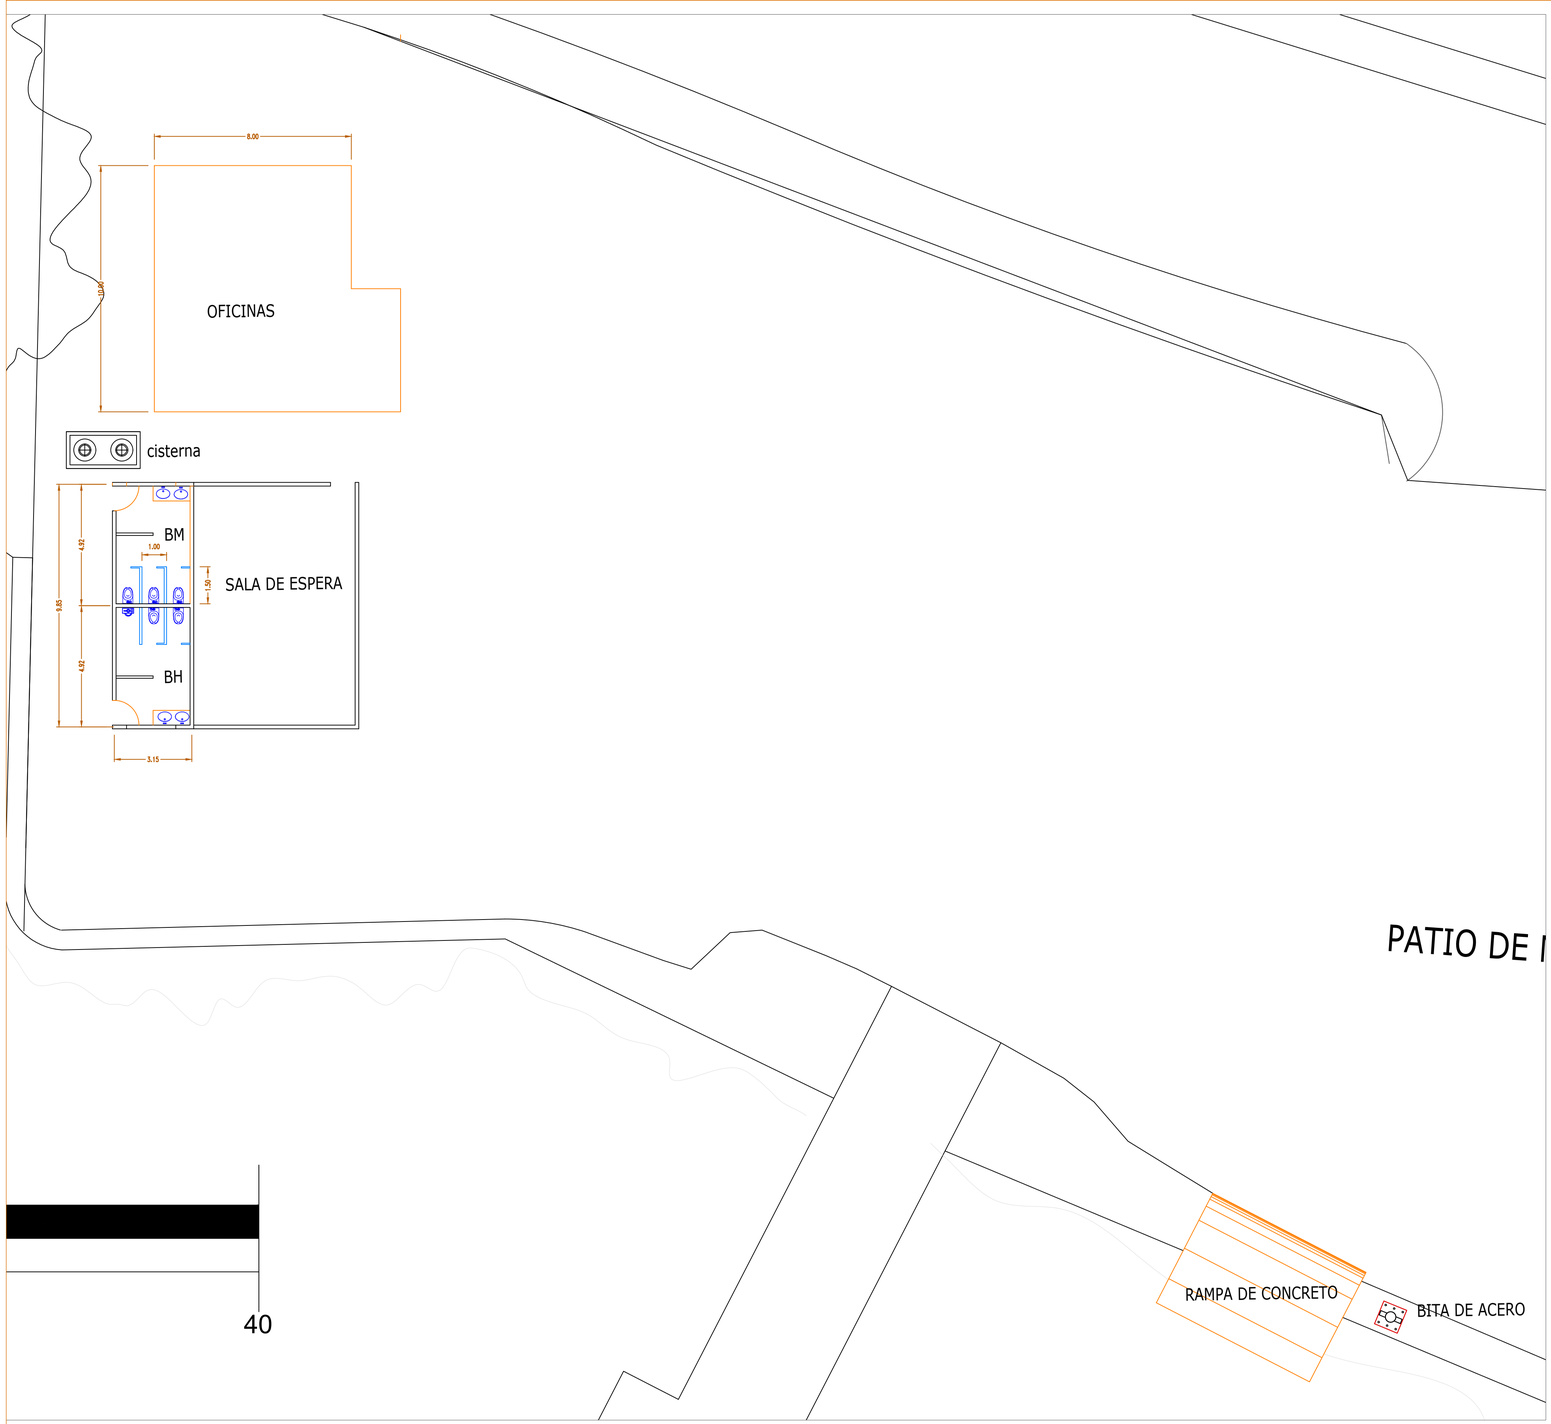

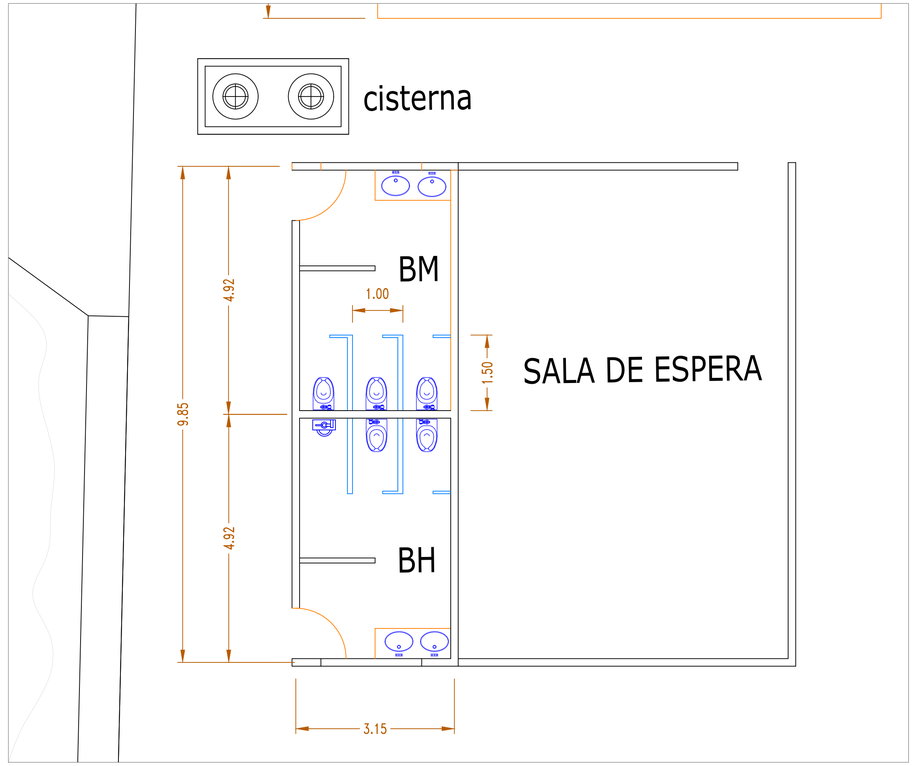

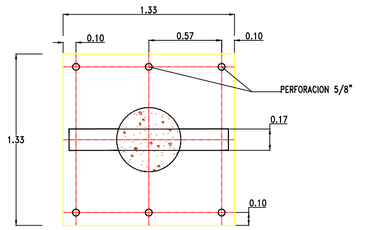

PLANTA

ESCALA : 1 : 10

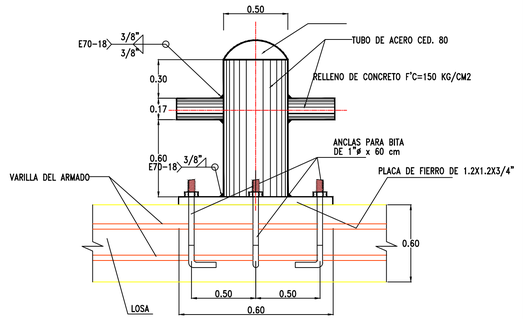

PERFIL

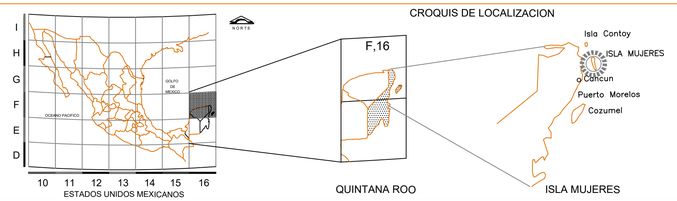

N O R T E

APIQROO
Administración Portuaria Integral de Quintana Roo, S.A. de C.V.

ADMINISTRACIÓN PORTUARIA INTEGRAL DE QUINTANA ROO S.A. DE C.V.

DIRECTOR GENERAL	GERENTE DE INGENIERÍA
LIC. VAGNER ELBIORN VEGA	ING. J. MANUEL AZUETA GOROCICA

PROYECTO:

MANTENIMIENTO AL EDIFICIO TERMINAL POLIGONO B DEL RECINTO PORTUARIO

ISLA MUJERES, QUINTANA ROO

PLANO: PLANO CONSTRUCTIVO

CLAVE DEL PLANO	FECHA	ESCALA
API-GI-008-2024-1	AGO 2024	INDICADA