



MACROLOCALIZACIÓN

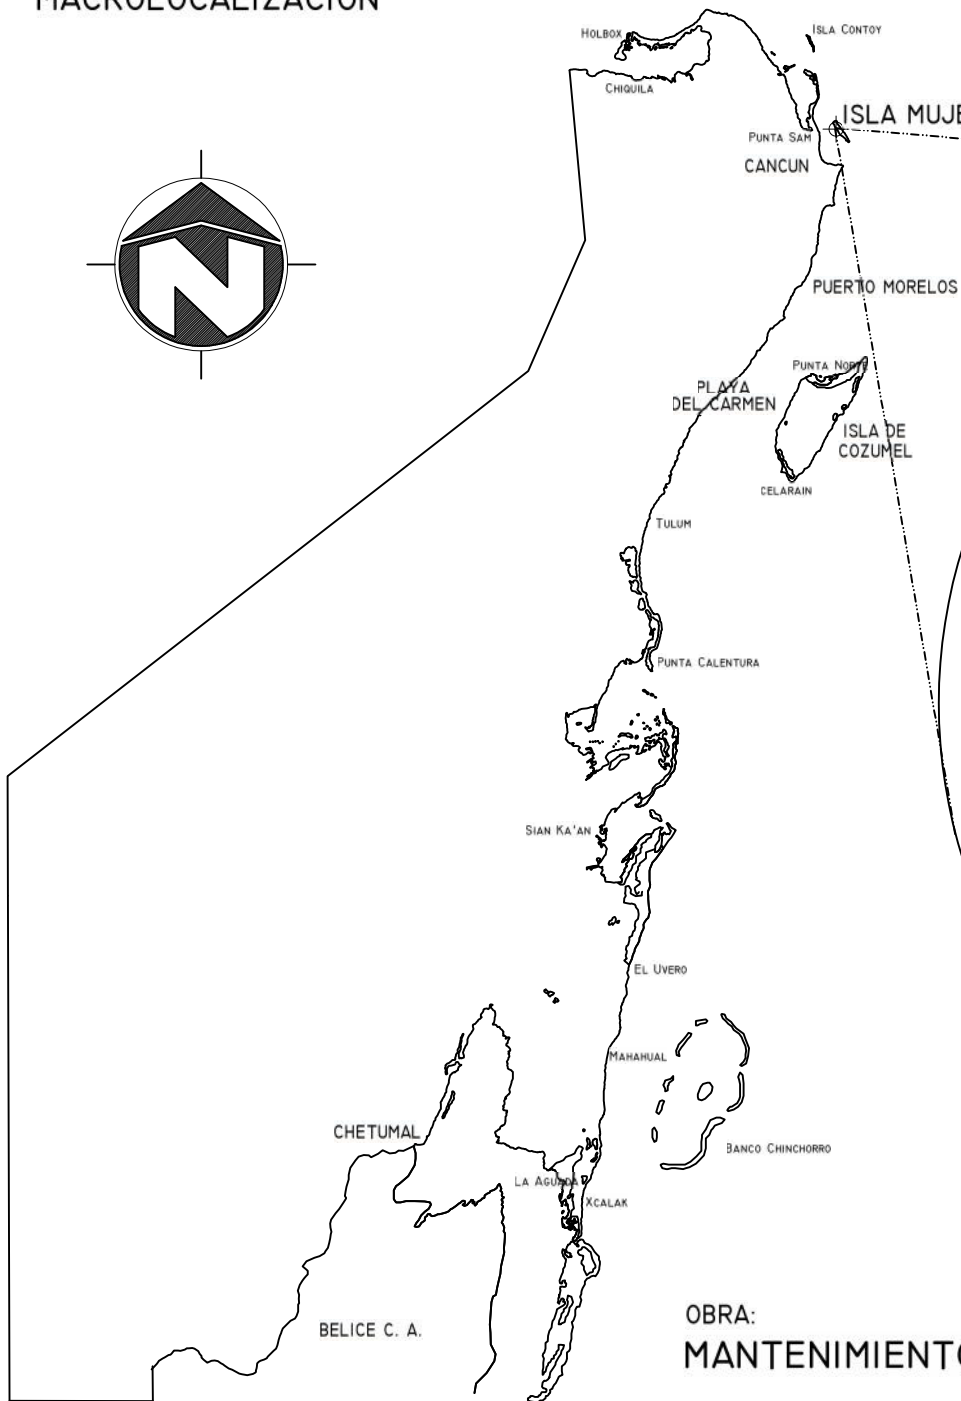

MICROLOCALIZACIÓN

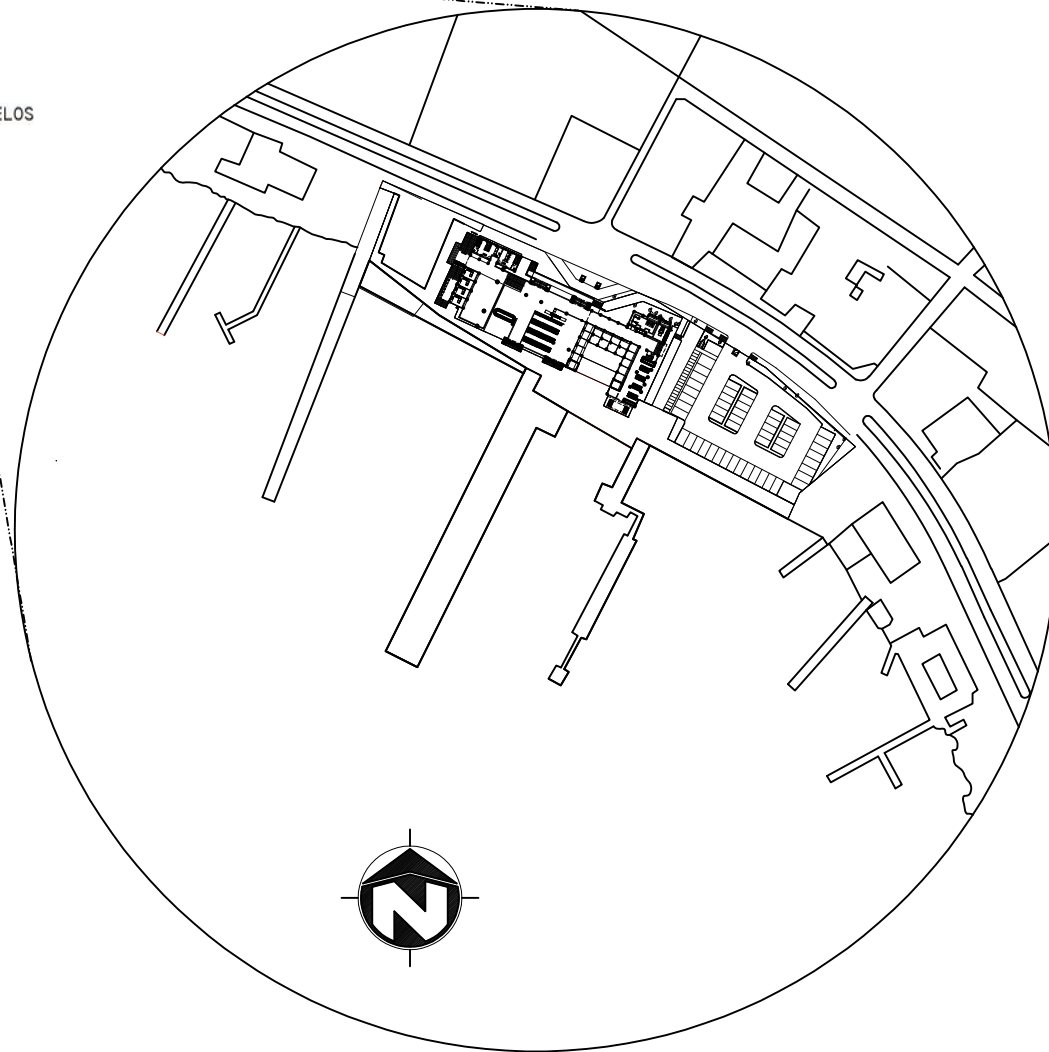

OBRA:
MANTENIMIENTO AL EDIFICIO TERMINAL POLIGONO A

UBICACIÓN:
ISLA MUJERES, QUINTANA ROO