




- Desmantelamiento, suministro e hincado de pilote de madera dura
- ∨ Desmantelamiento, suministro y colocación de contravientos de madera dura

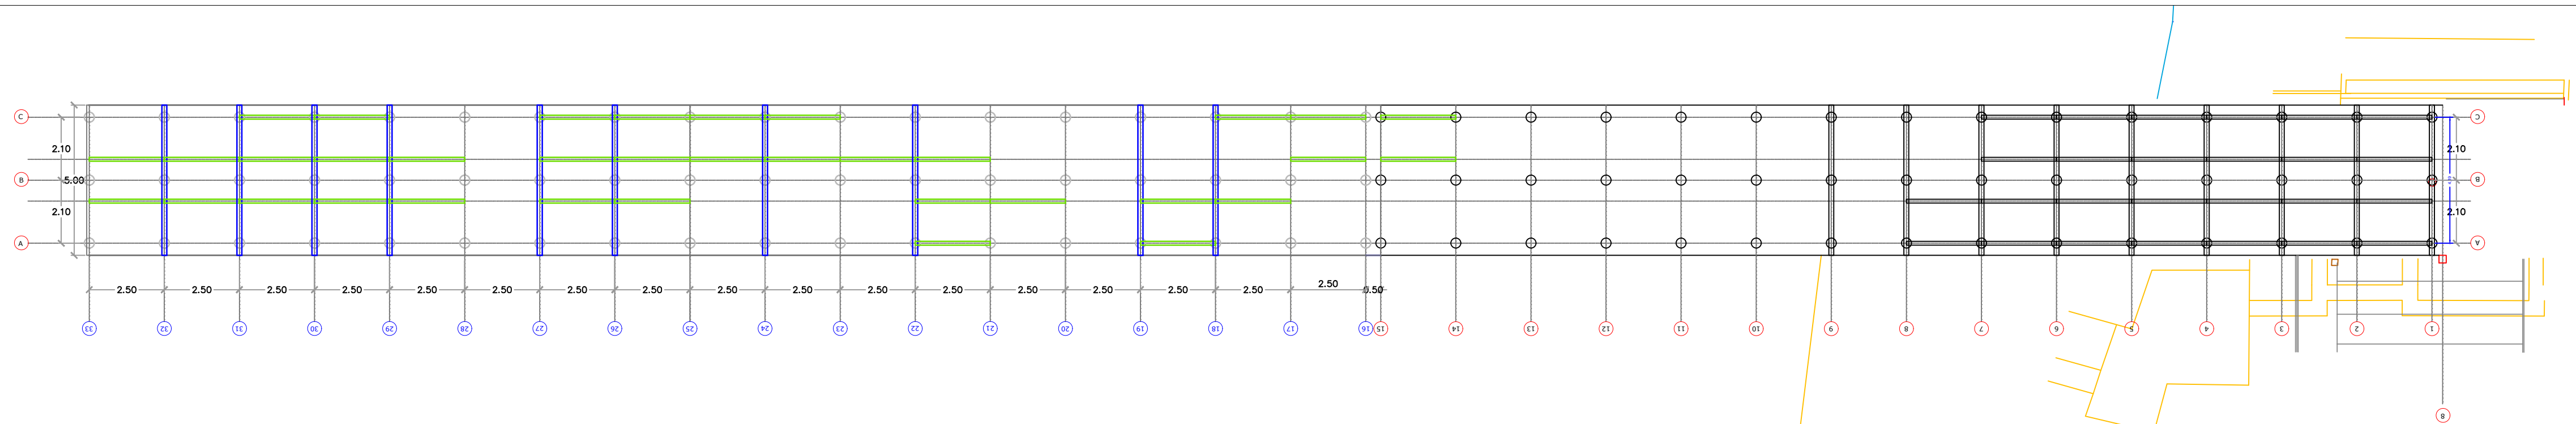


- Desmantelamiento, suministro y colocación de cargadores de madera dura
- Desmantelamiento, suministro y colocación de largueros de madera dura

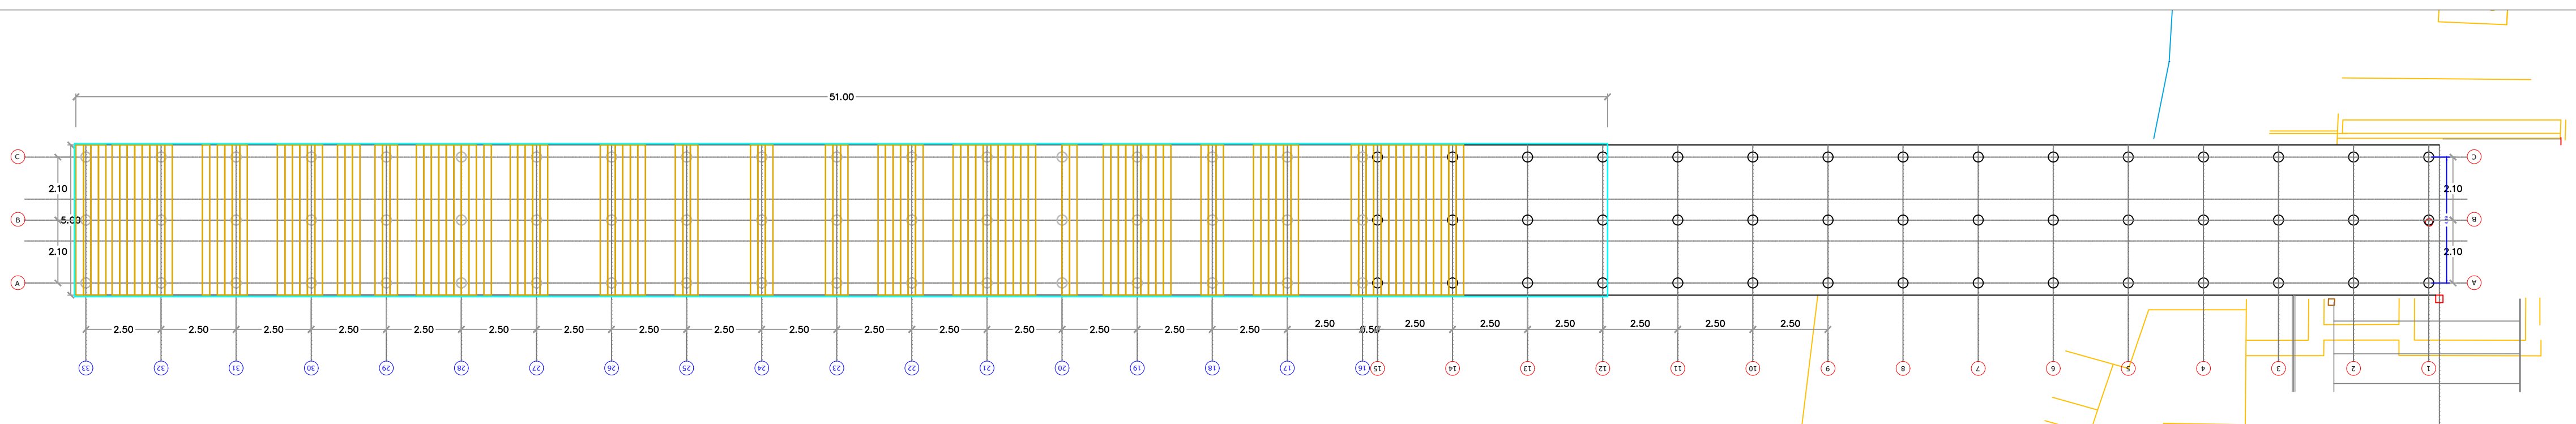

- Desmantelamiento, suministro y colocación de tablonés de madera dura
- Suministro y aplicación de barnis Spal Marino

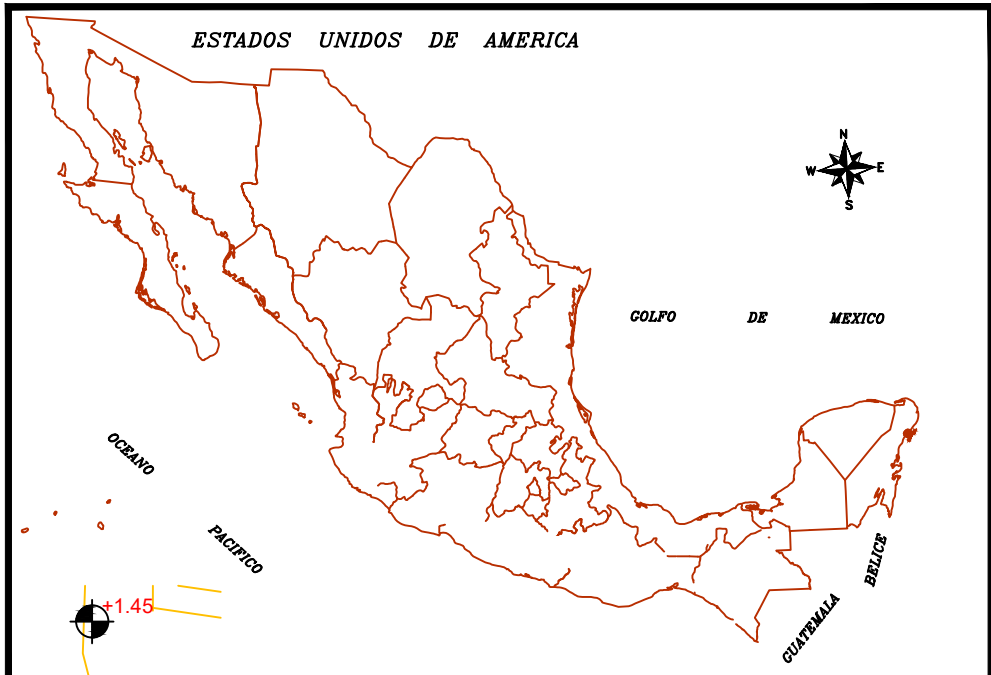


LOCALIZACION

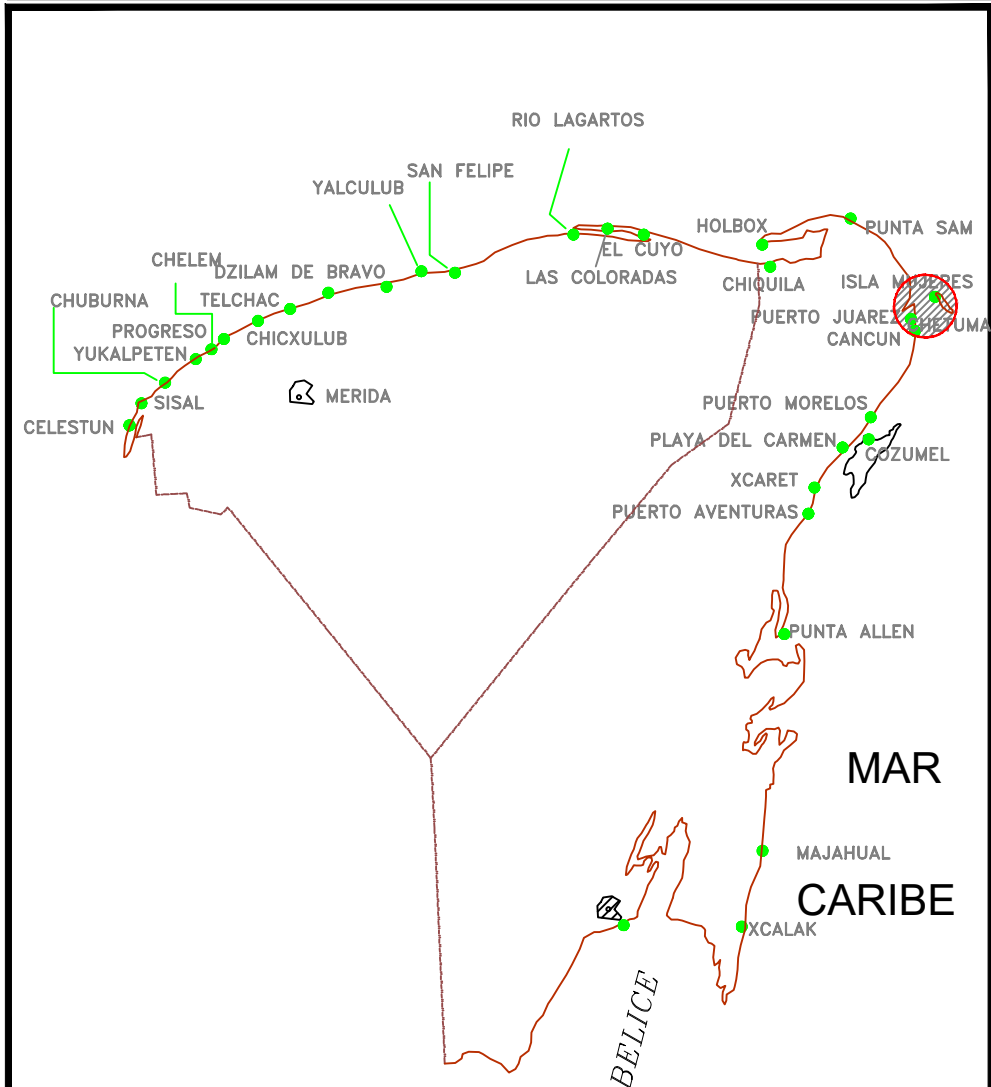

LOCALIZACION

ESCALA : 1 : 300,000

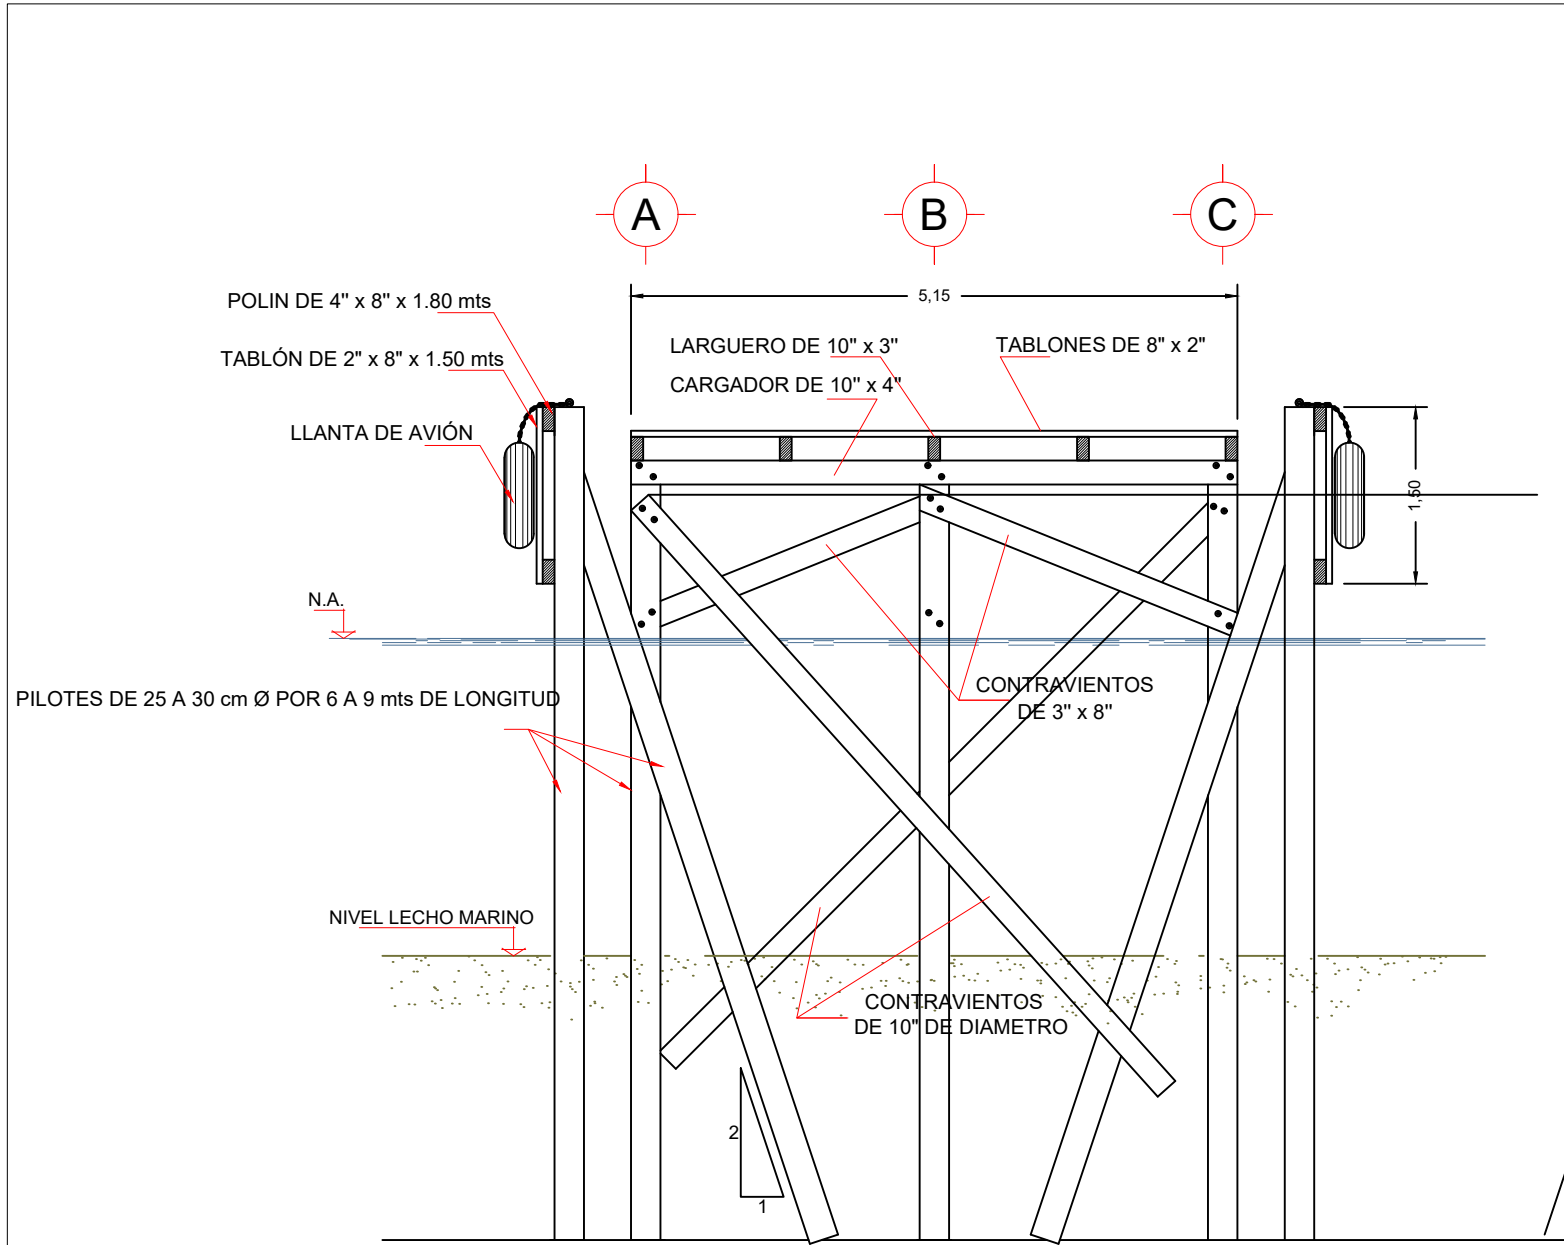

DETALLE DE MUELLE



ADMINISTRACION PORTUARIA INTEGRAL
DE QUINTANA ROO, S. A. DE C. V.

DIRECTOR GENERAL

LIC. VAGNER ELBIORN VEGA

GERENTE DE INGENIERIA

ING. J. MANUEL AZUETA GOROCICA

PLANOS BASICOS

PLANOS COMPLEMENTARIOS

CORRIGIO:

MANTENIMIENTO LA MUELLE DE
MADERA DEL POLIGONO A DEL
RECINTO PORTUARIO DE ISLA
MUJERES, QUINTANA ROO

FECHA

JULIO 2025

ESCALA

S/E

NUMERO

API-GI-005-2025-1