

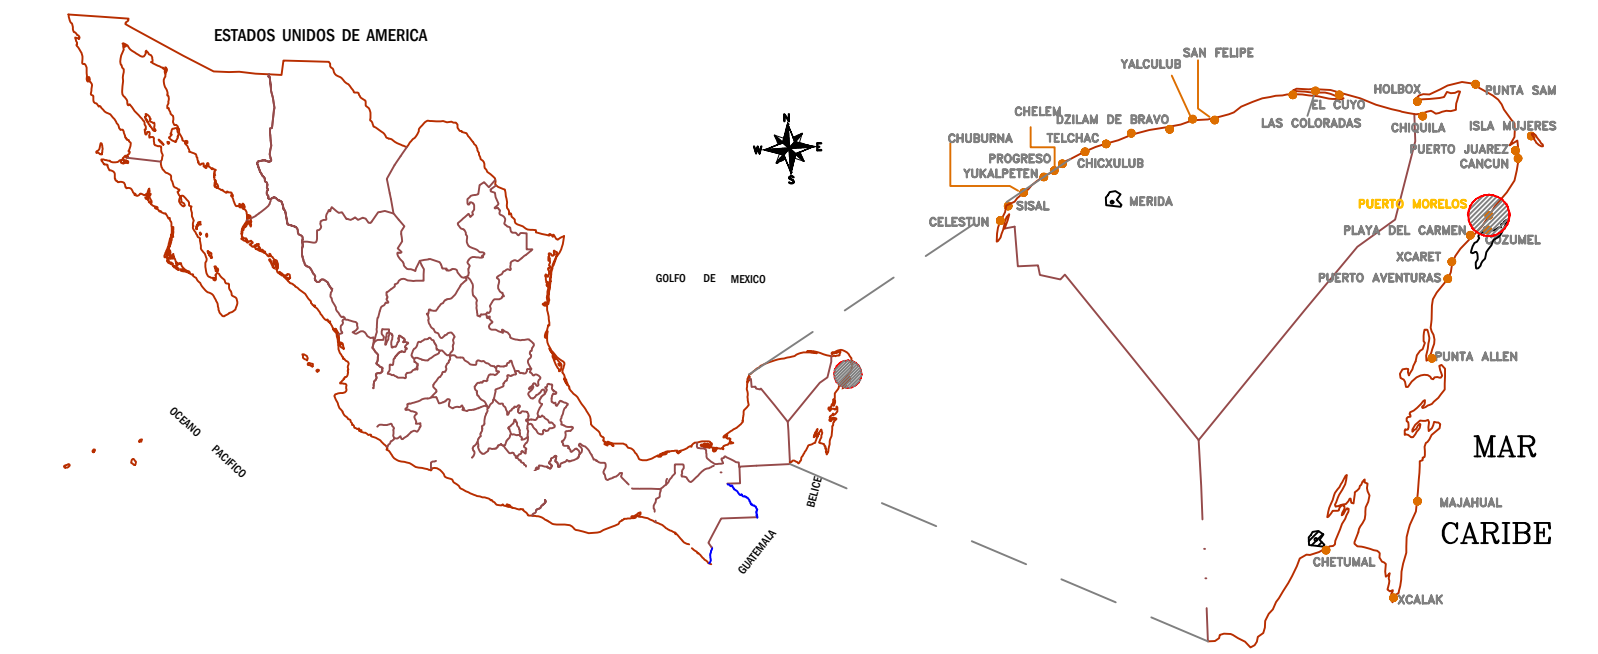


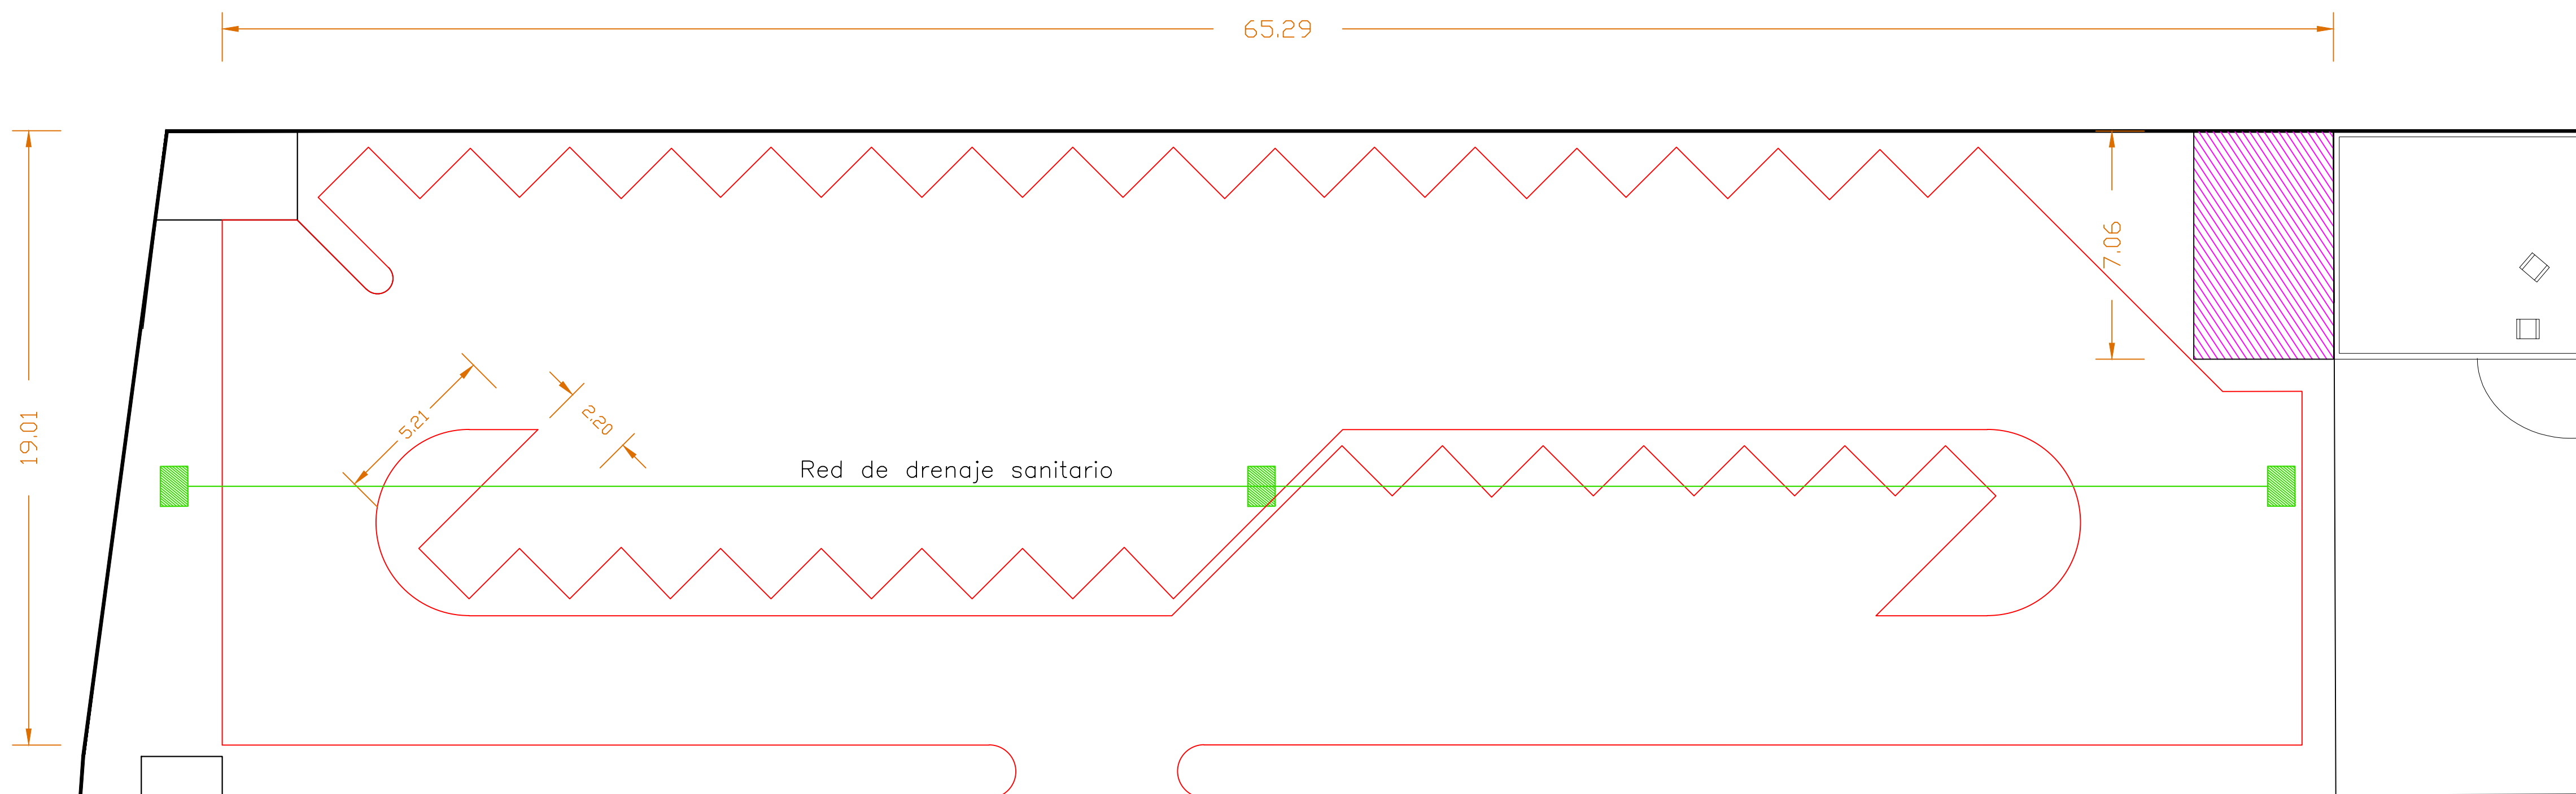

LOCALIZACION DE LA TERMINAL MARÍTIMA

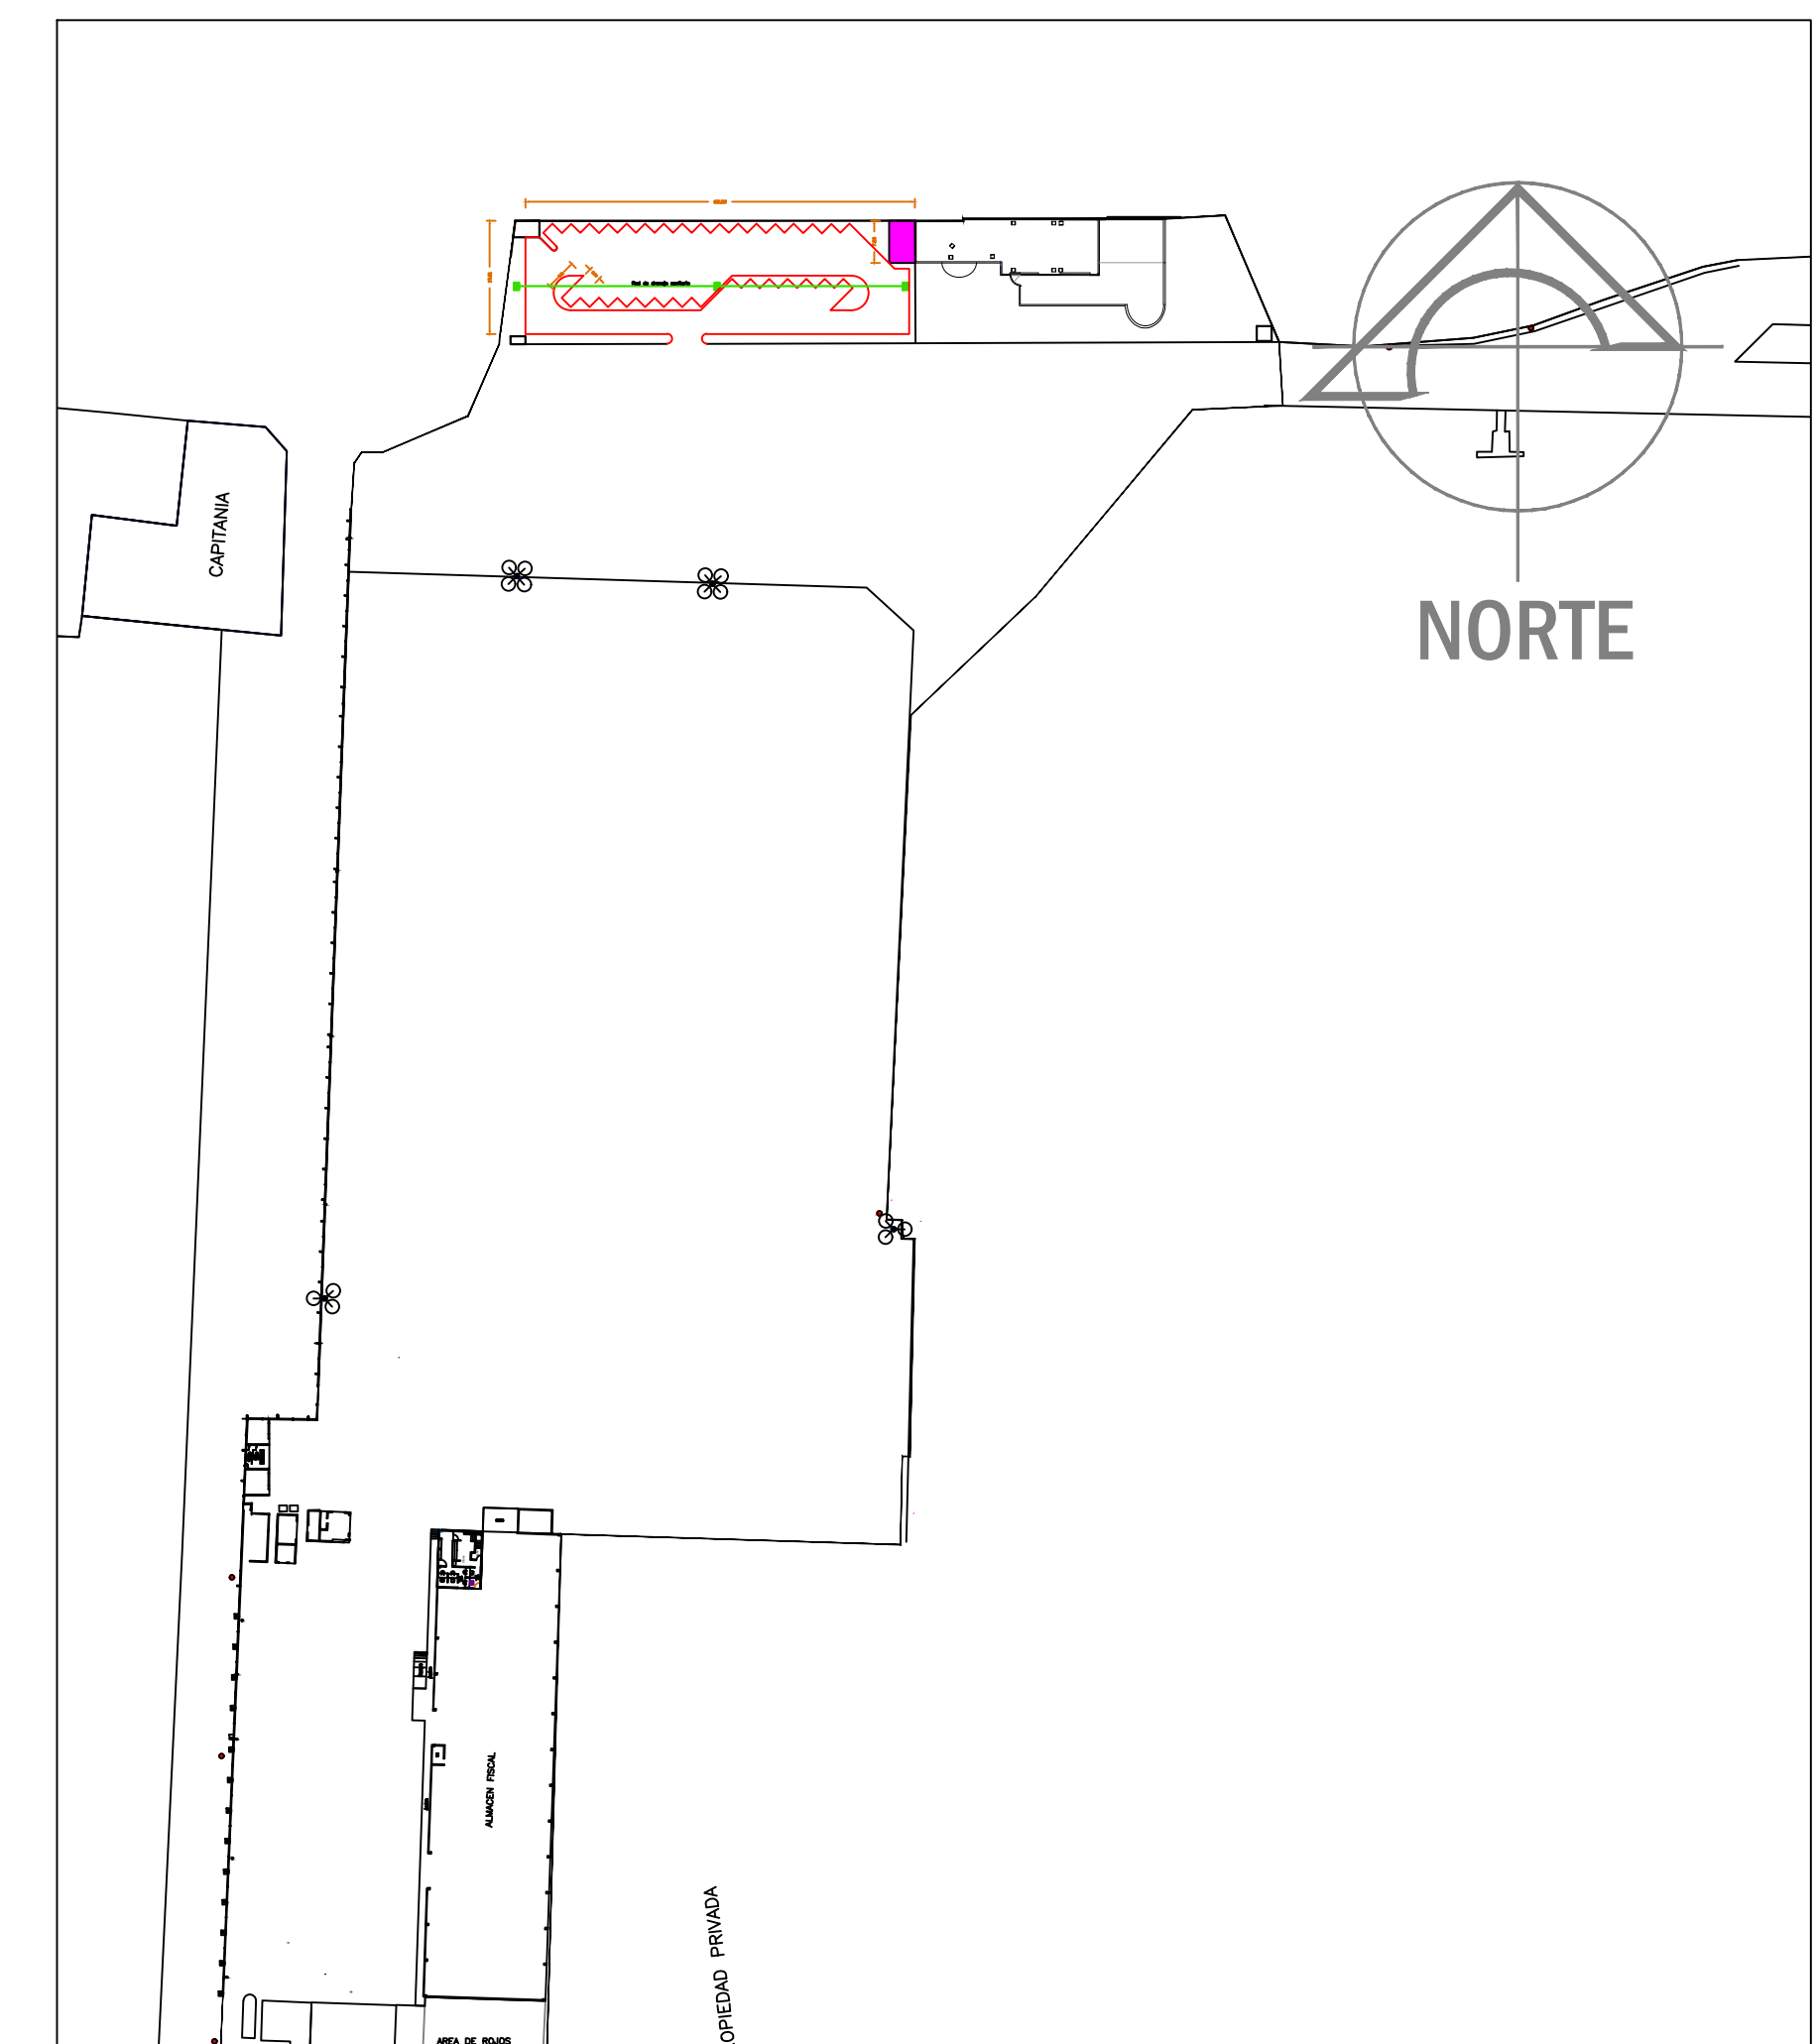

LOCALIZACION DEL AREA DE
PAVIMENTACION DENTRO DEL
POLÍGONO DE LA TERMINAL MARÍTIMA

		PLANOS BASICOS		PAVIMENTACION DE ESTACIONAMIENTO DEL RECINTO DE PUERTO MORELOS			
		PLANOS COMPLEMENTARIOS					
DIRECTOR GENERAL		GERENTE DE INGENIERIA					
		CORRIGIO:		FECHA ACTUALIZACION	ESCALA	NUMERO	
LIC VAGNER ELBIORN VEGA		ING. J. MANUEL AZUETA GOROICA		ARG. HECTOR SANSORES RODRIGUEZ	MAYO 2025	INDICADA	API.GILP.004.2025