


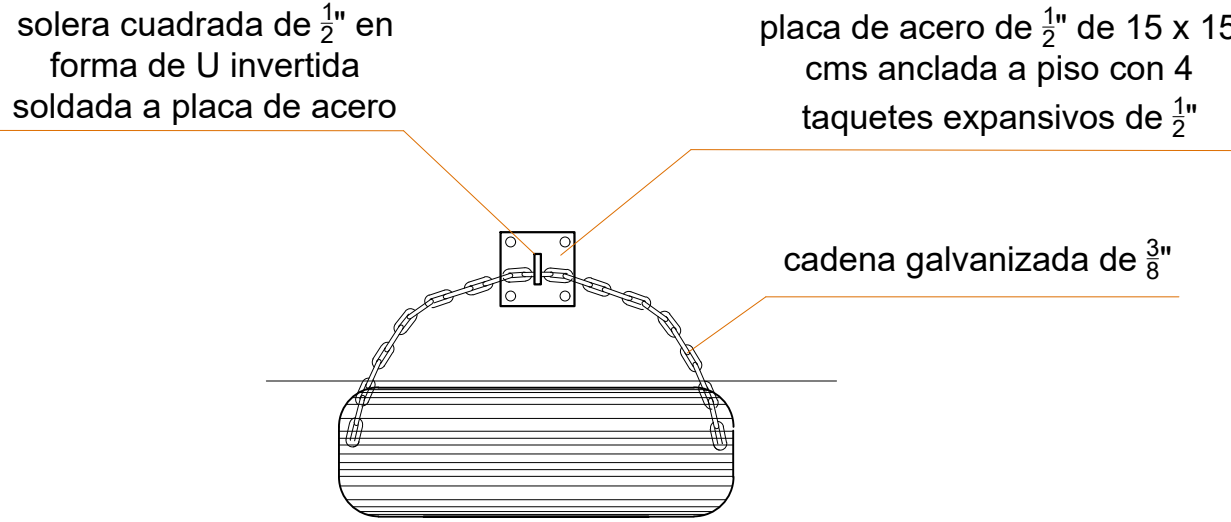
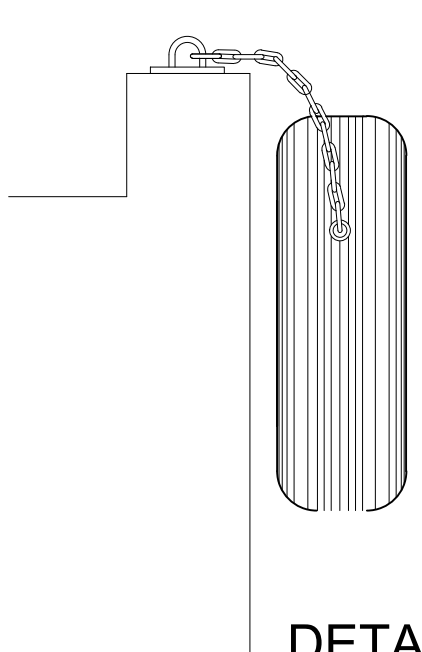
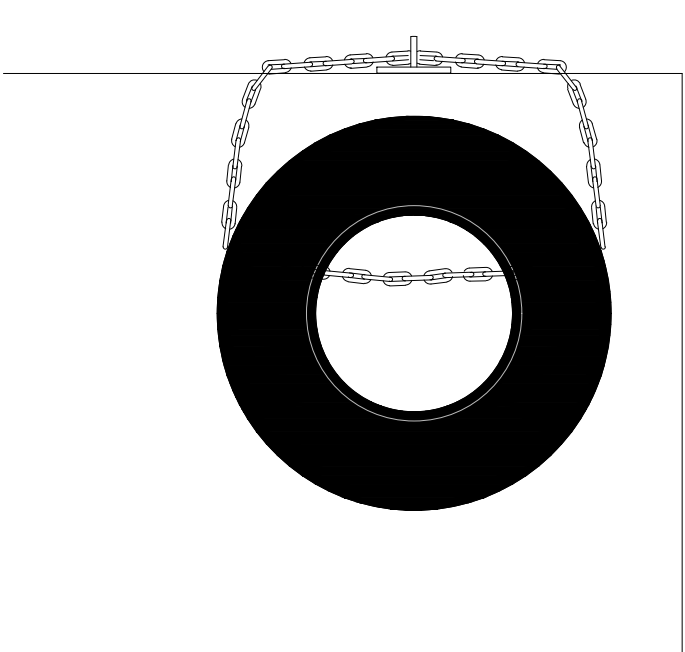
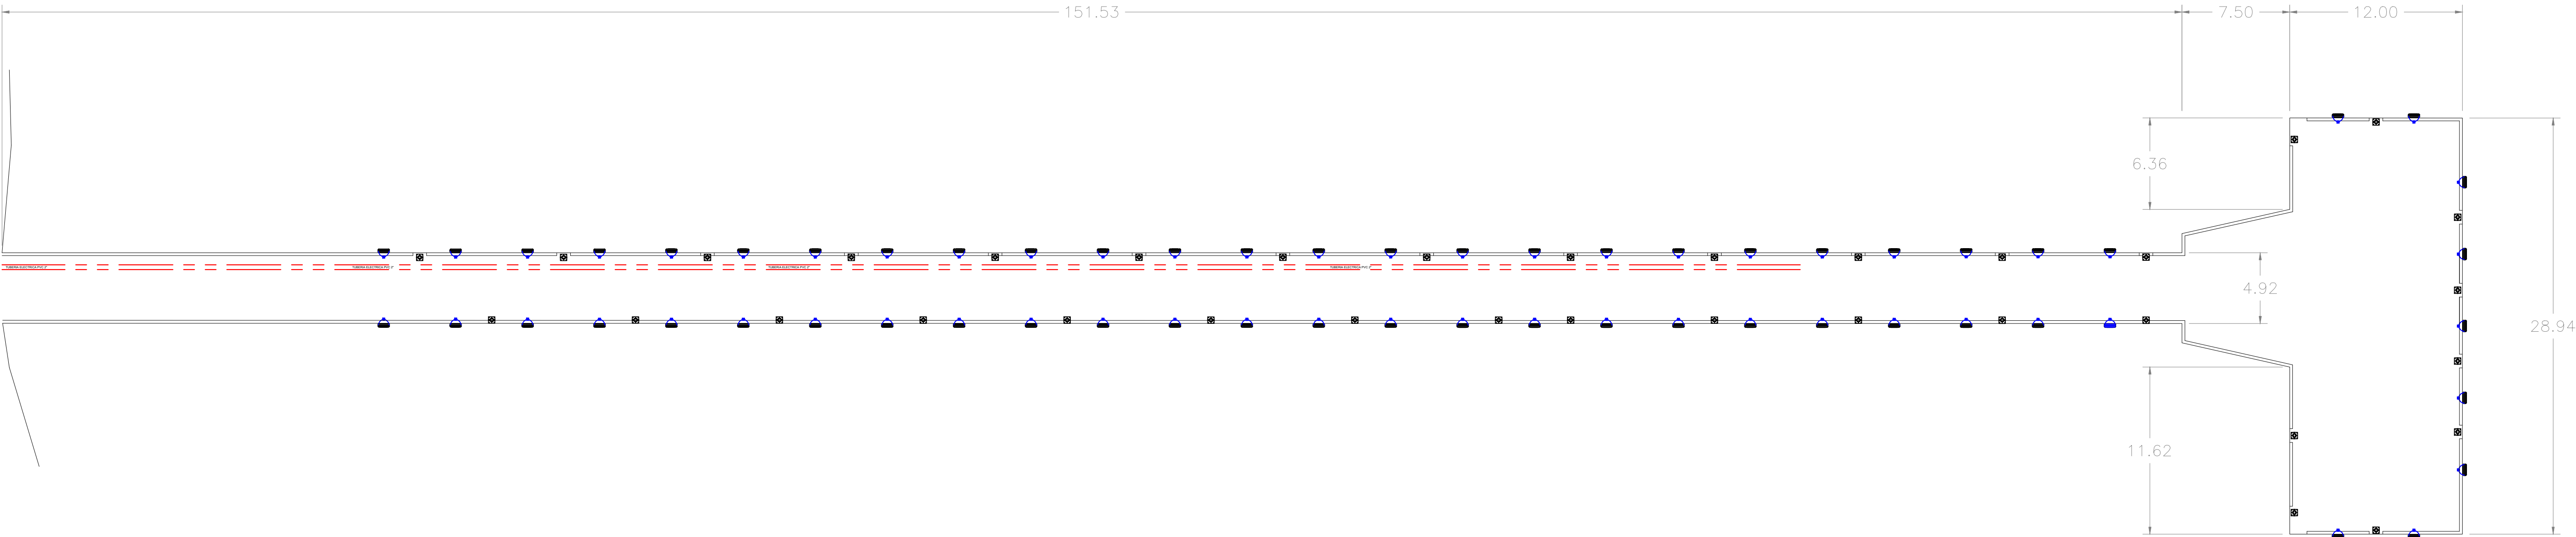
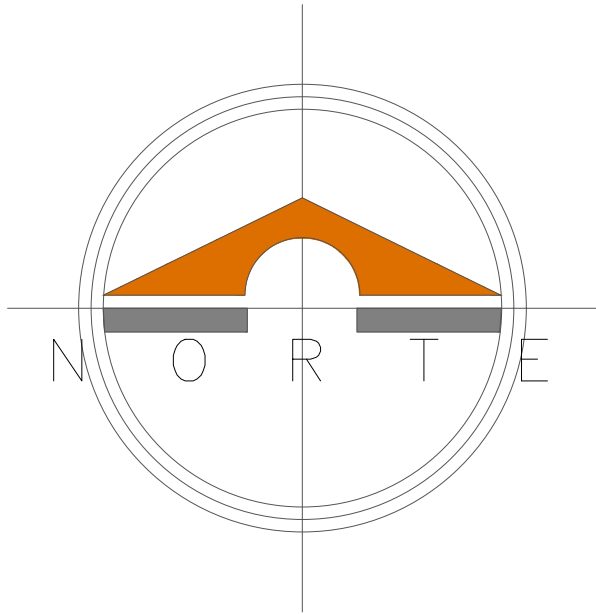


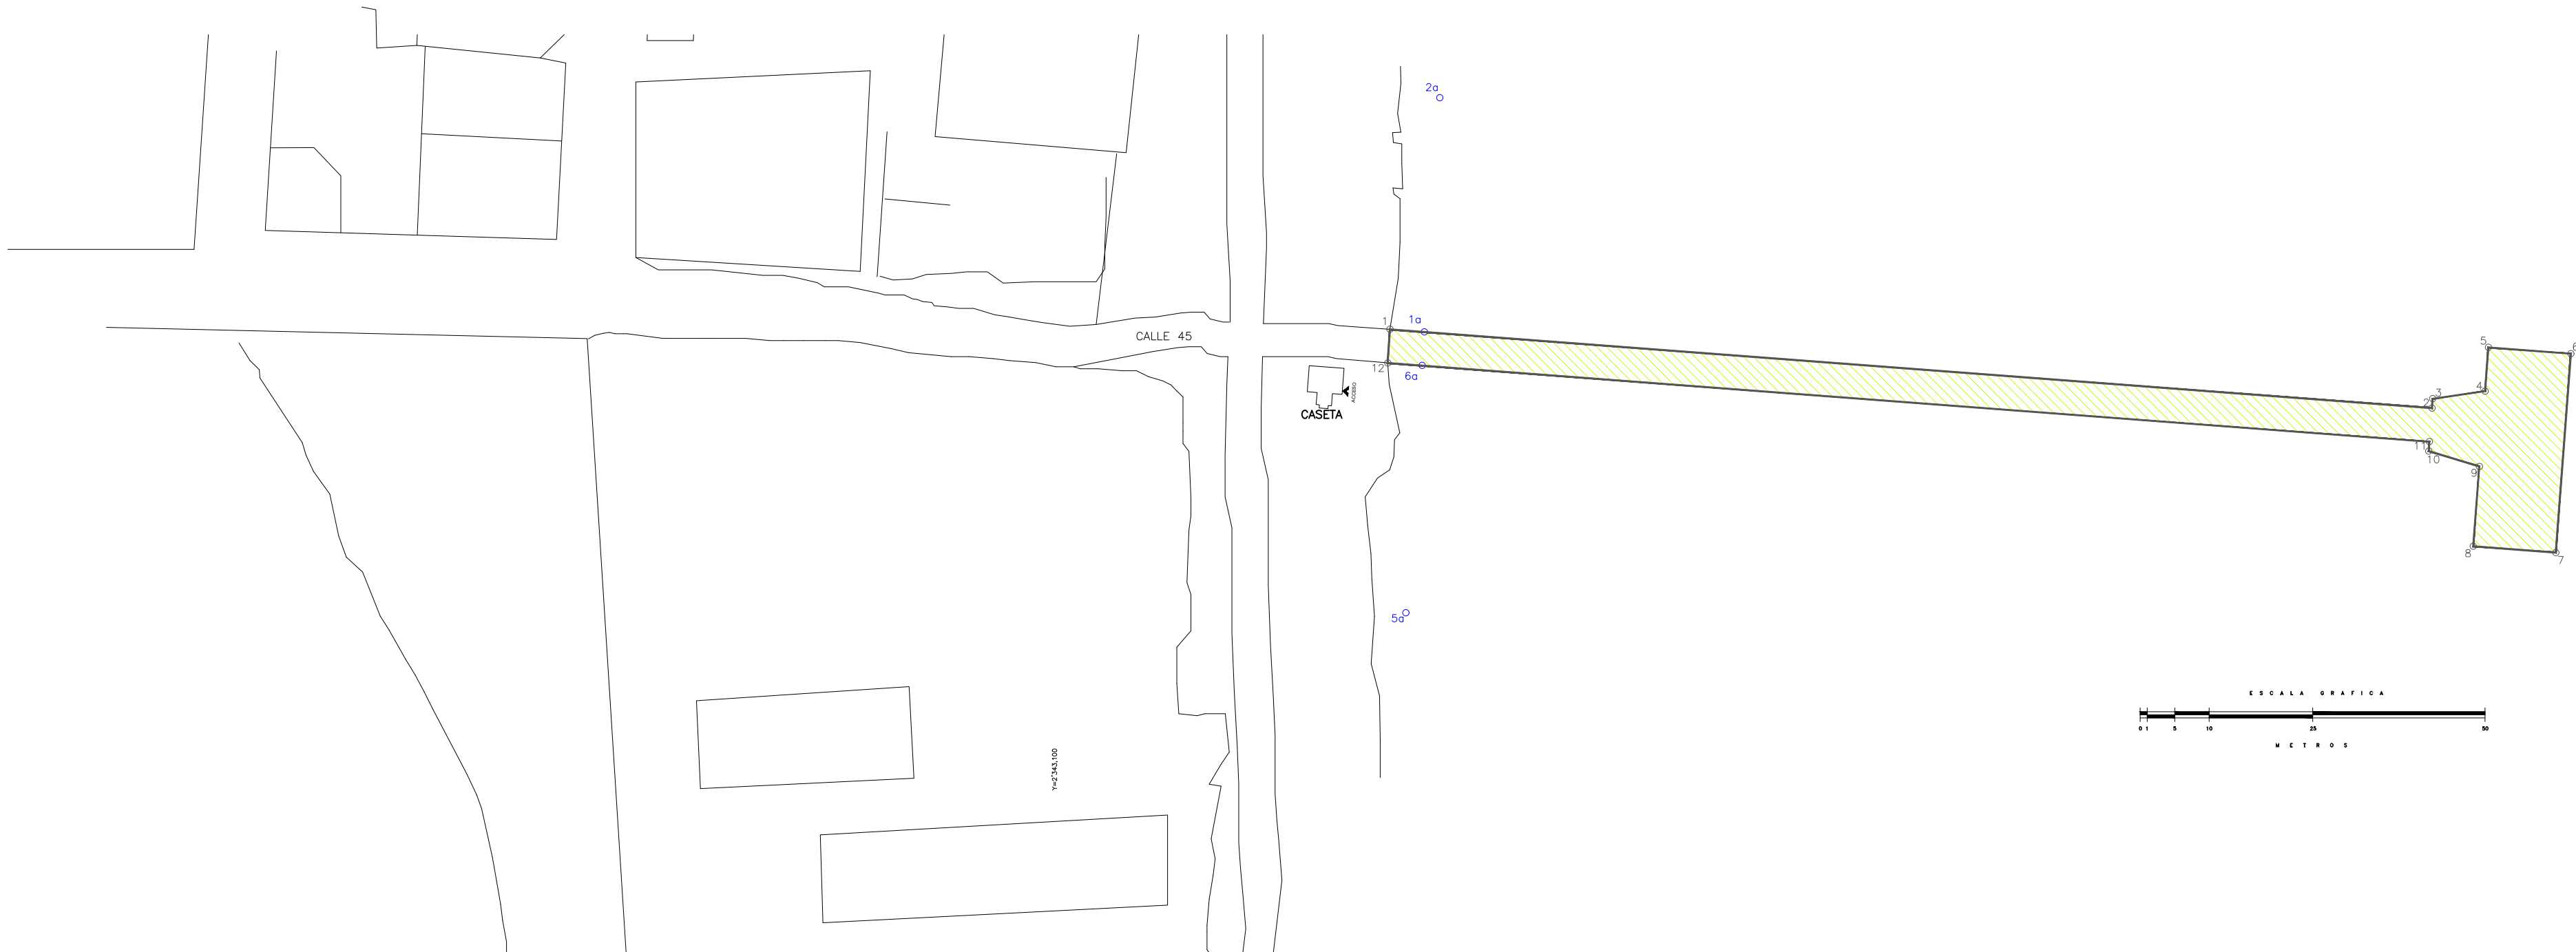

DETALLE DE COLOCACION DE DEFENSAS

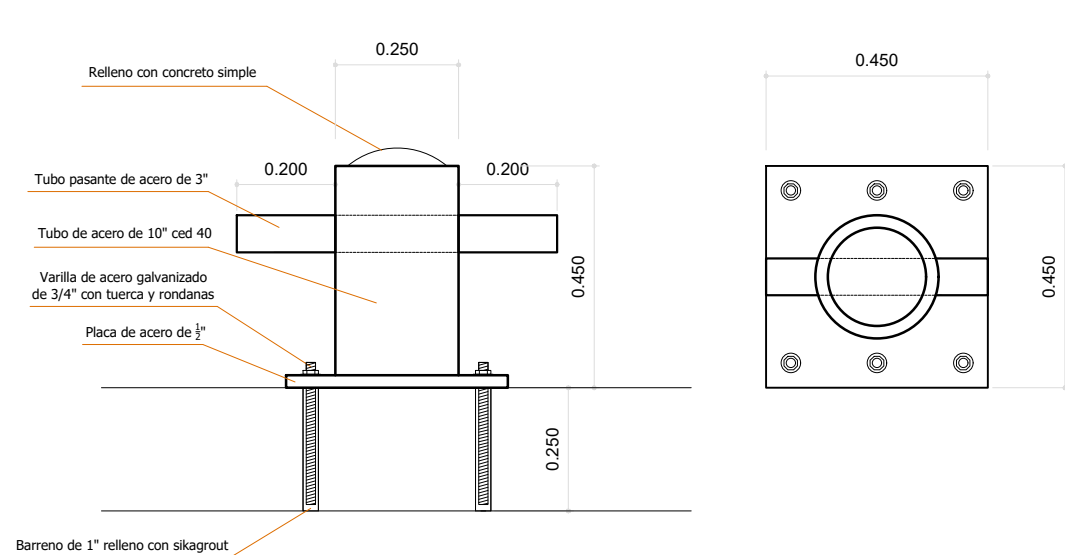

DETALLE DE BITA

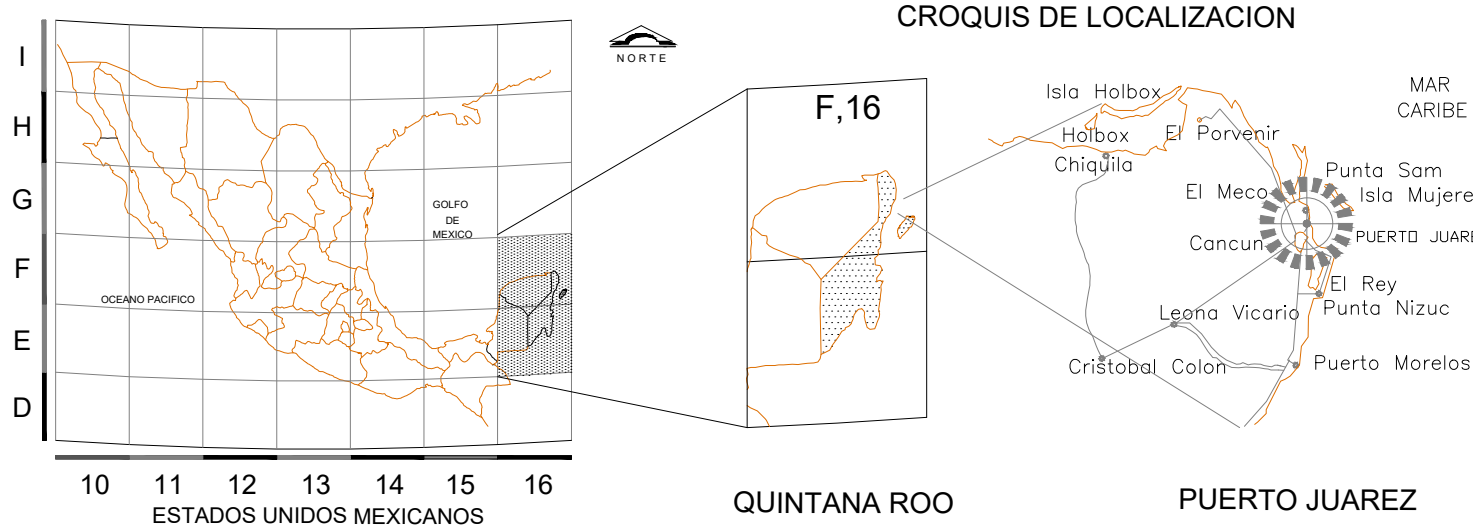

ADMINISTRACION PORTUARIA INTEGRAL
DE QUINTANA ROO, S. A. DE C. V.

DIRECTOR GENERAL
LIC. VAGNER ELBIORN VEGA

GERENTE DE INGENIERIA

SUBGERENTE DE SUPERVISION

ING. J. MANUEL AZUETA GOROCICA

ARQ. HECTOR SANSORES RODRIGUEZ



ADMINISTRACION PORTUARIA INTEGRAL DE
QUINTANA ROO S. A. DE C. V.

PROYECTO: MANTENIMIENTO EN EL MUELLE DE
PESCADORES DEL RECINTO PORTUARIO DE
PUERTO JUAREZ

PLANO: RECINTO PORTUARIO DE PUERTO
JUAREZ

CLAVE DEL PLANO

FECHA

ESCALA

API-GI-LP-07

MAYO 2025

INDICADA