




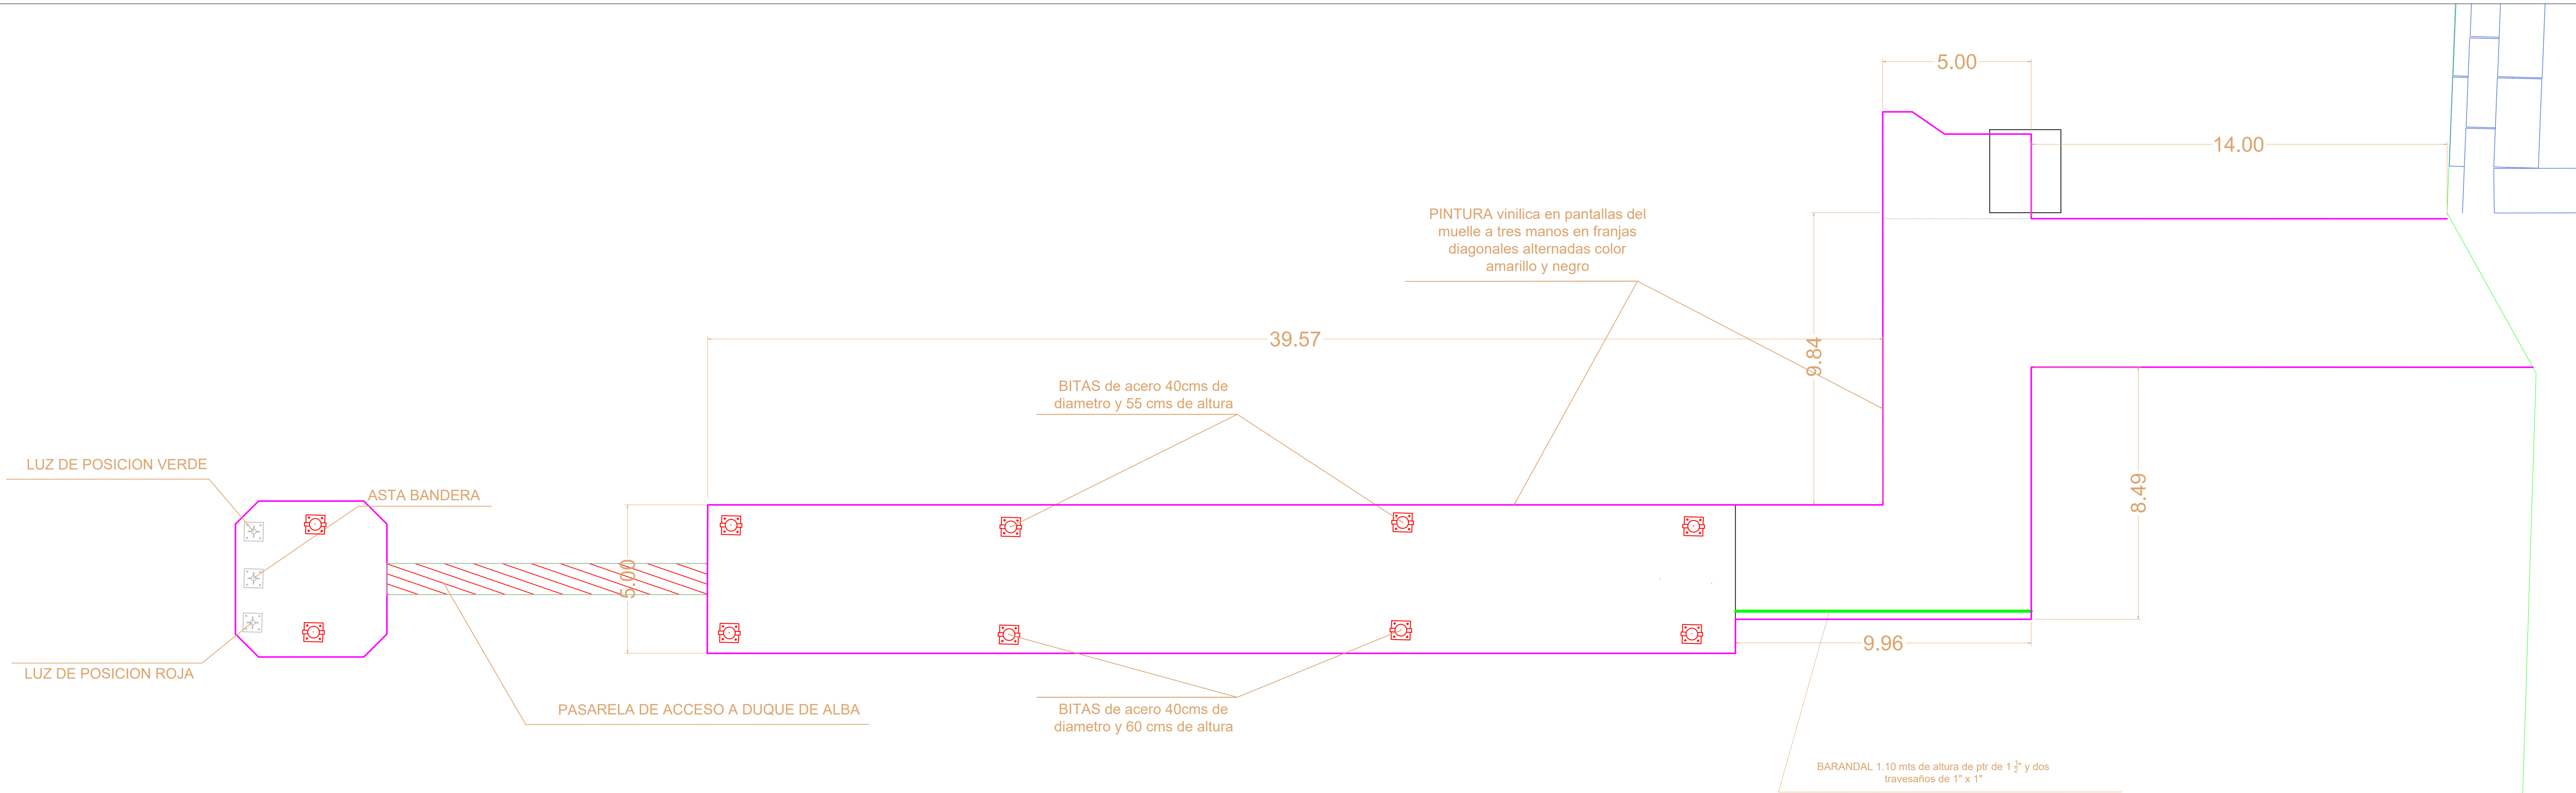

TRABAJOS POR EJECUTAR MUELLE DE TRANSBORDADORES

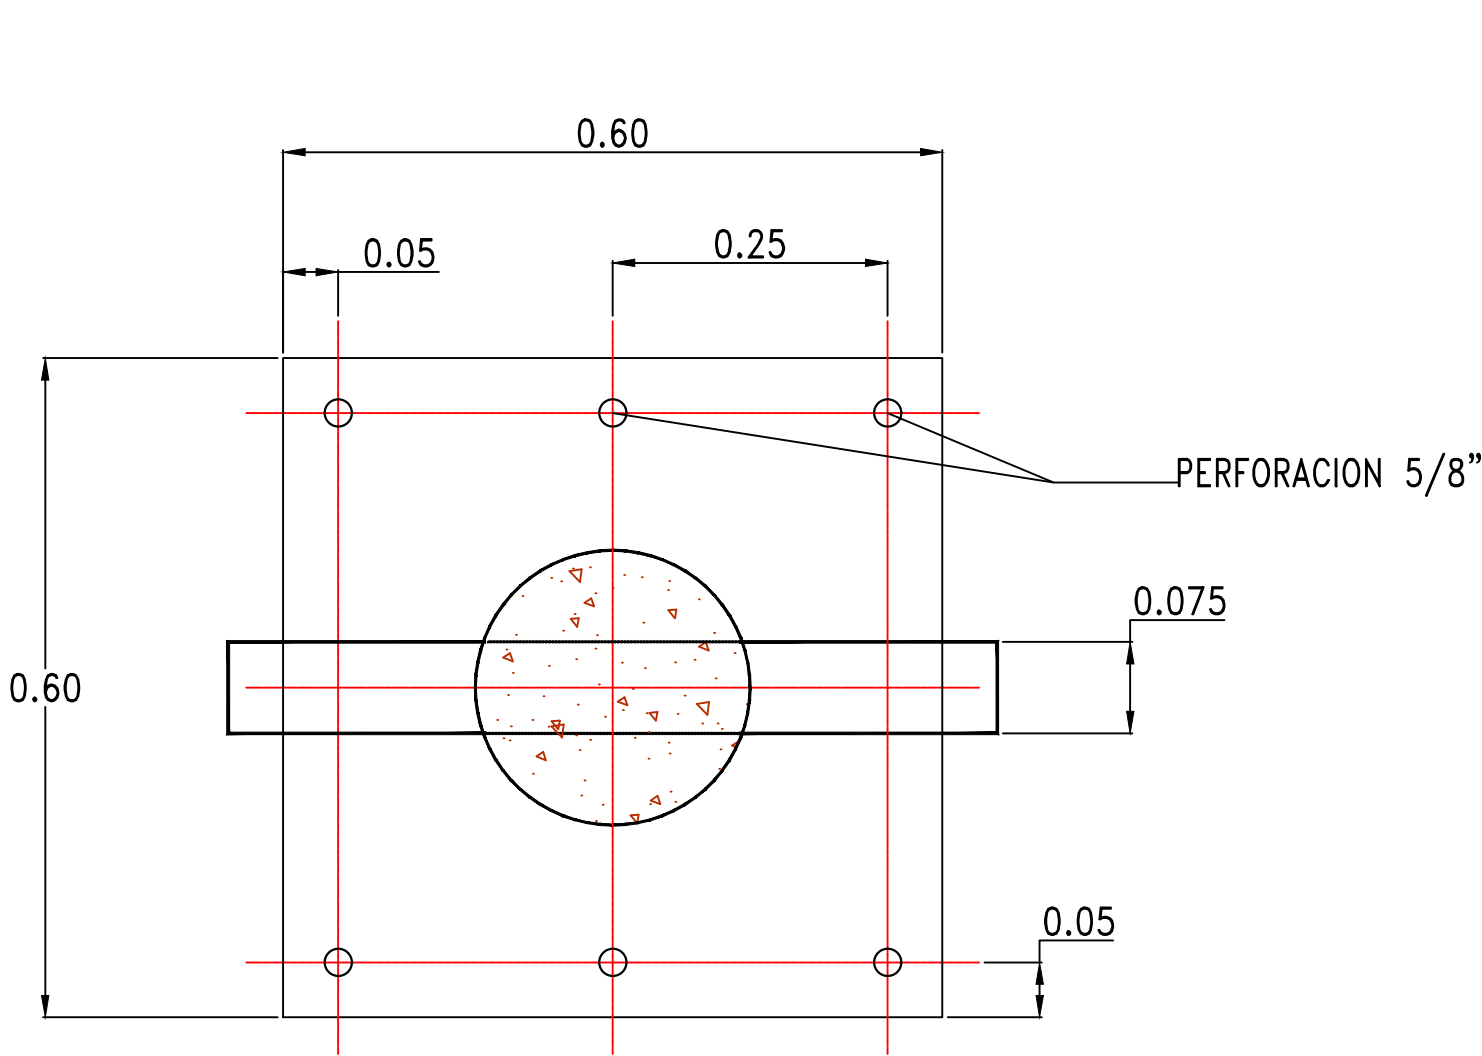

PLANTA
ESCALA : 1 : 10

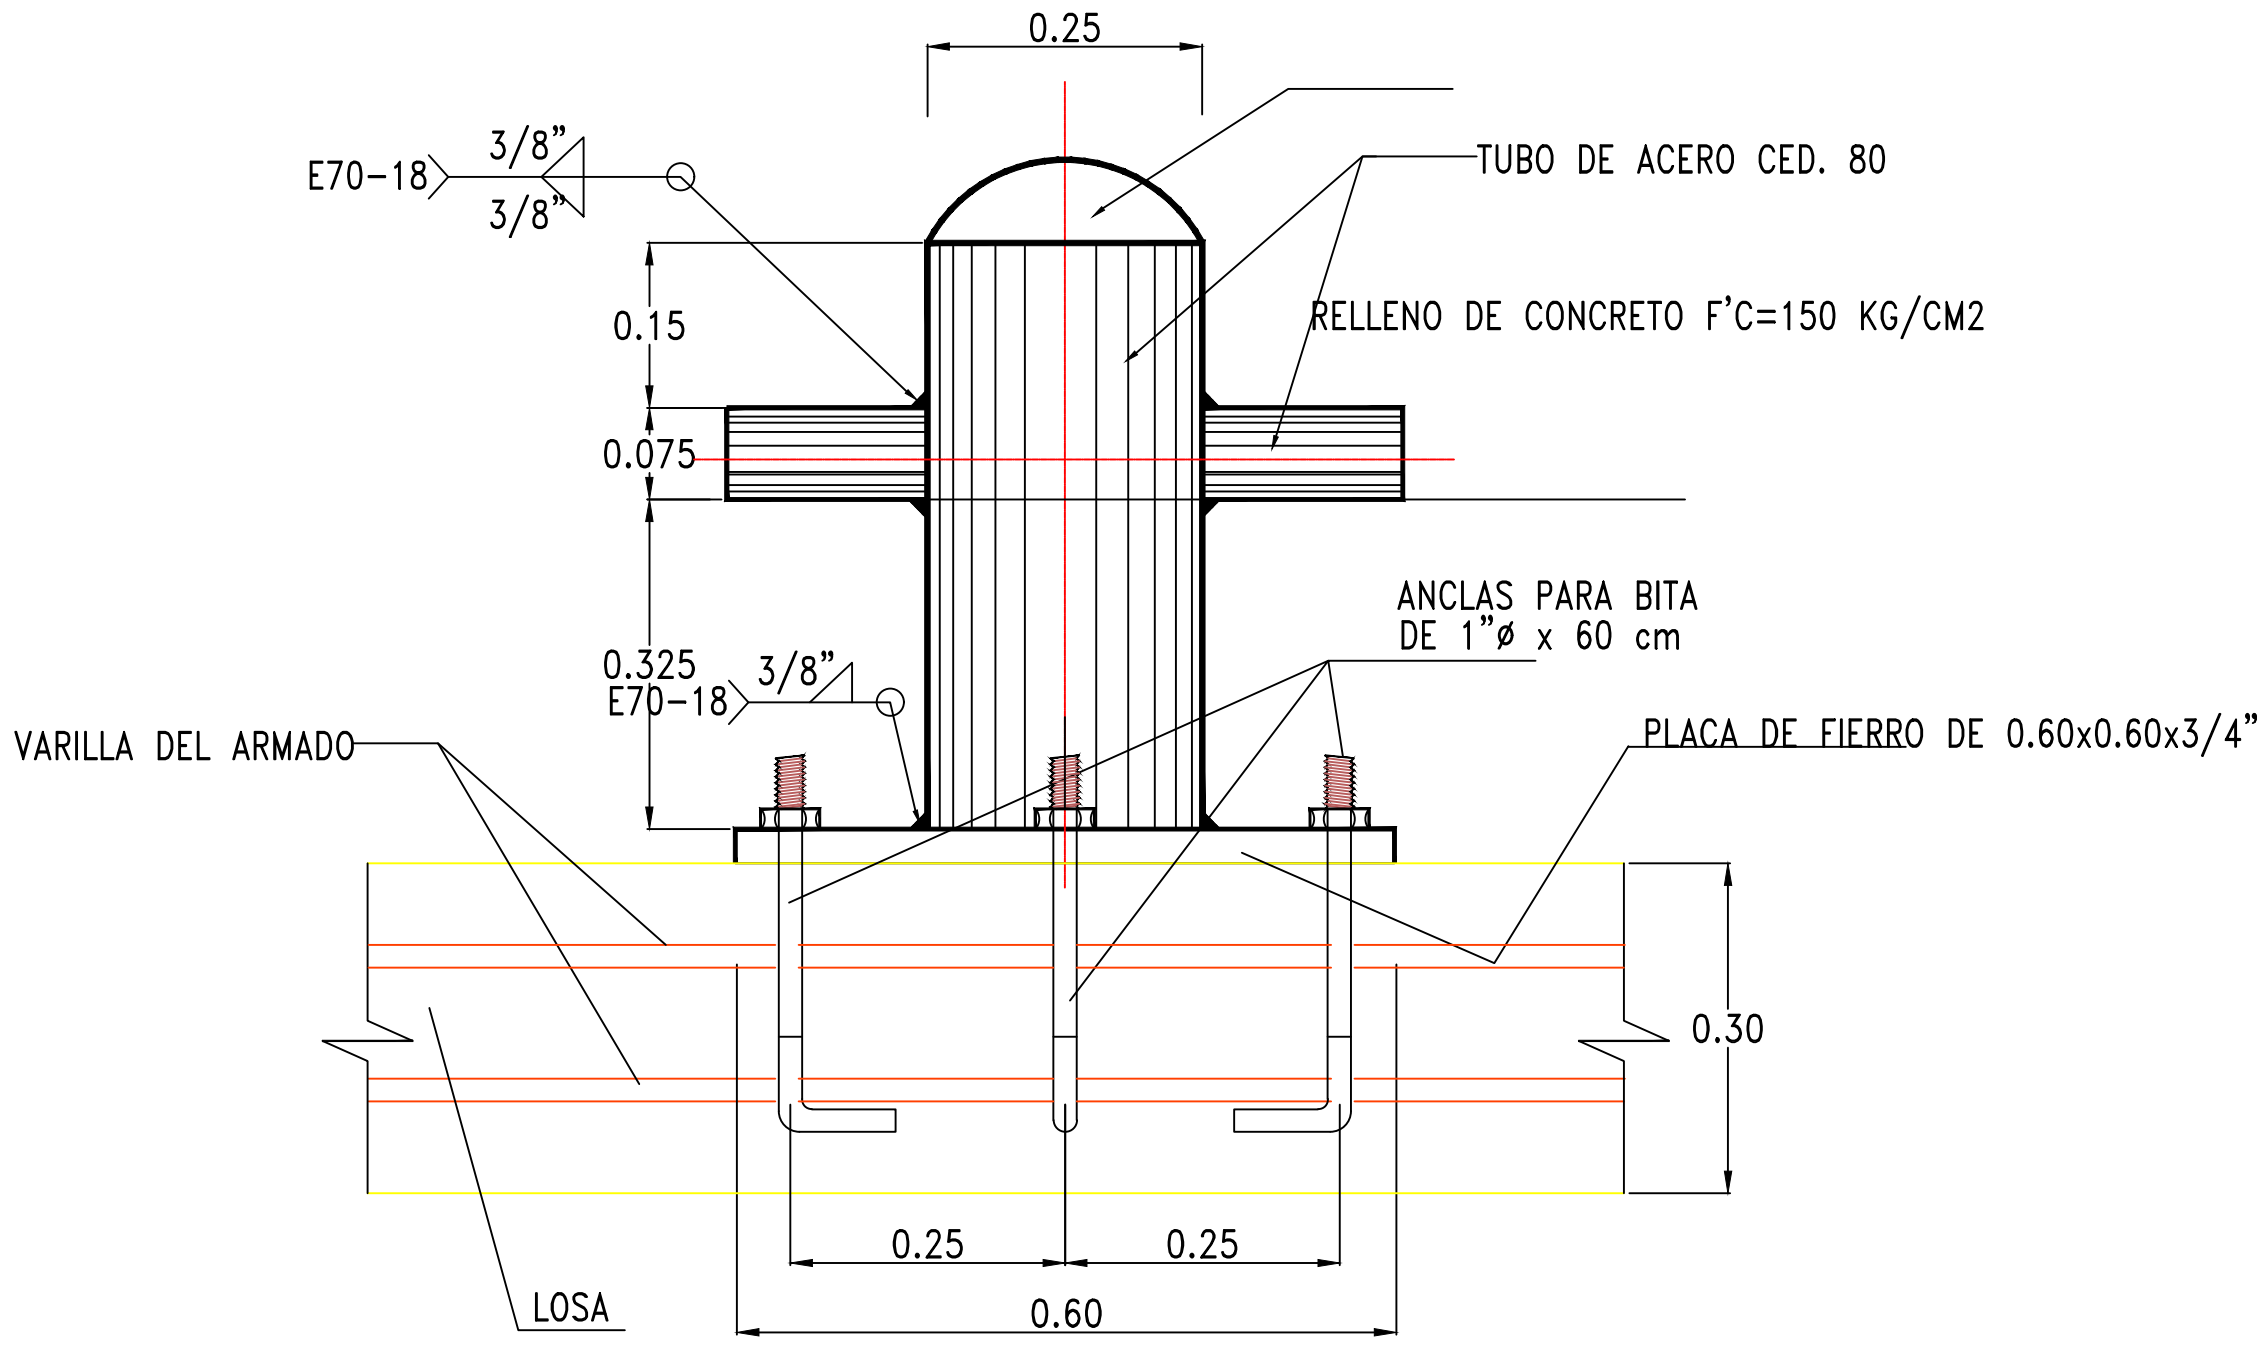

PERFIL
BITA PARA 50 TONS.

LOCALIZACION



 ADMINISTRACION PORTUARIA INTEGRAL DE QUINTANA ROO, S. A. DE C. V.		PLANOS BASICOS	SUSTITUCION DE BITAS EN MAL ESTADO EN LOS MUELLES DE ISLA MUJERES, QUINTANA ROO		
		PLANOS COMPLEMENTARIOS			
DIRECTOR GENERAL	GERENTE DE INGENIERIA	ELABORO:	FECHA	ESCALA	NUMERO
LIC. VAGNER ELBIORN VEGA	ING. J. MANUEL AZUETA GOROCICA	ARQ. HECTOR SANSORES R.	OCTUBRE 2025	S/E	API-GI-019-2025-2