




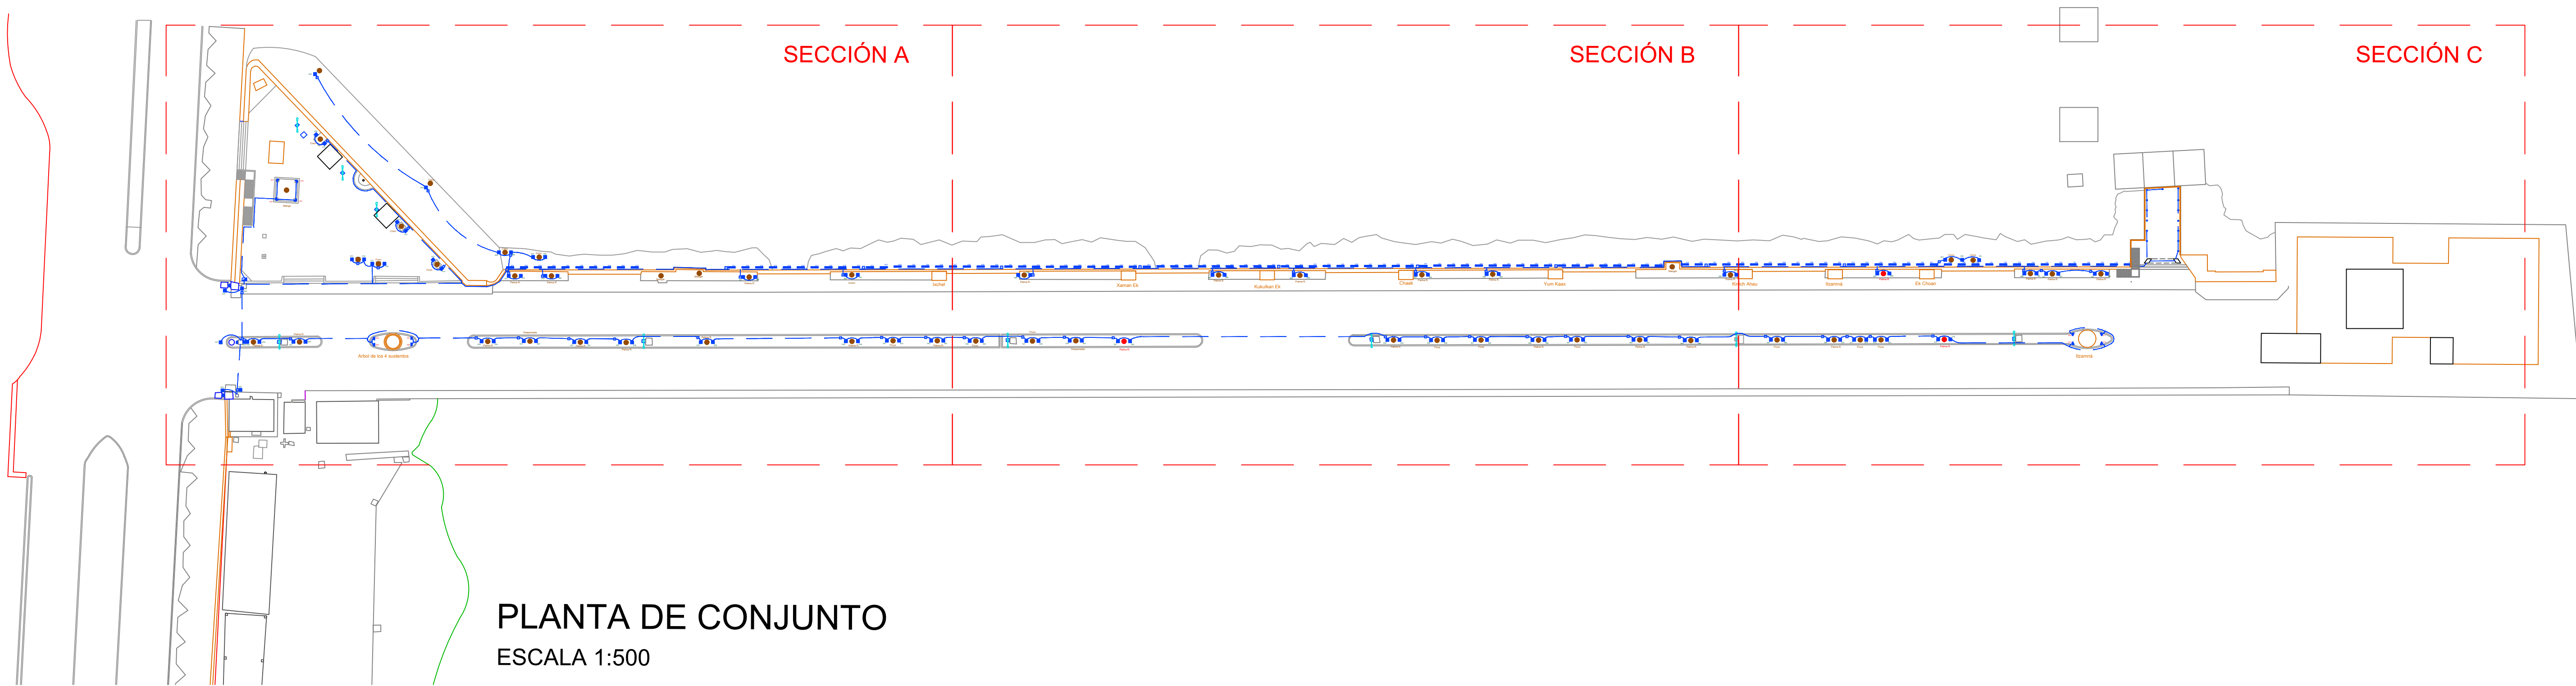


PLANTA DE CONJUNTO
ESCALA 1:500

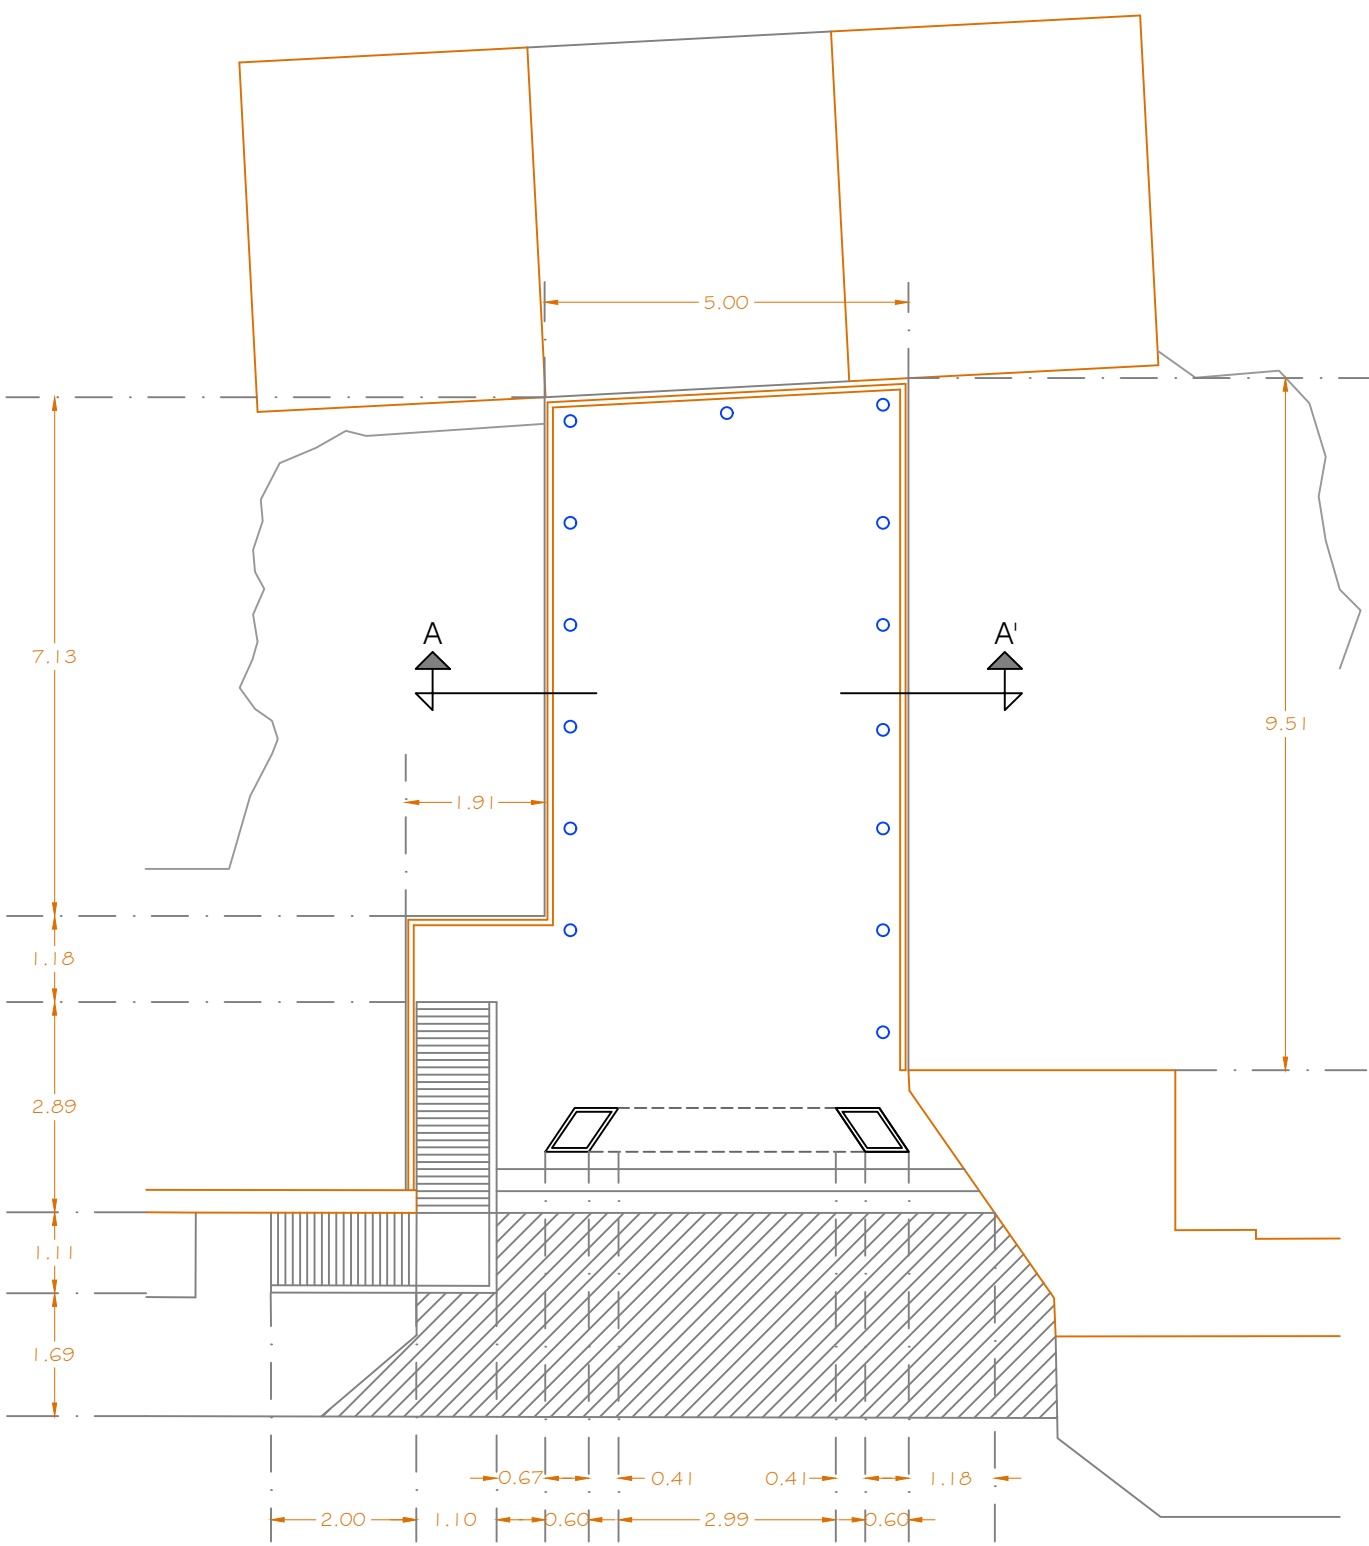


PLANTA MIRADOR
ESCALA 1:100

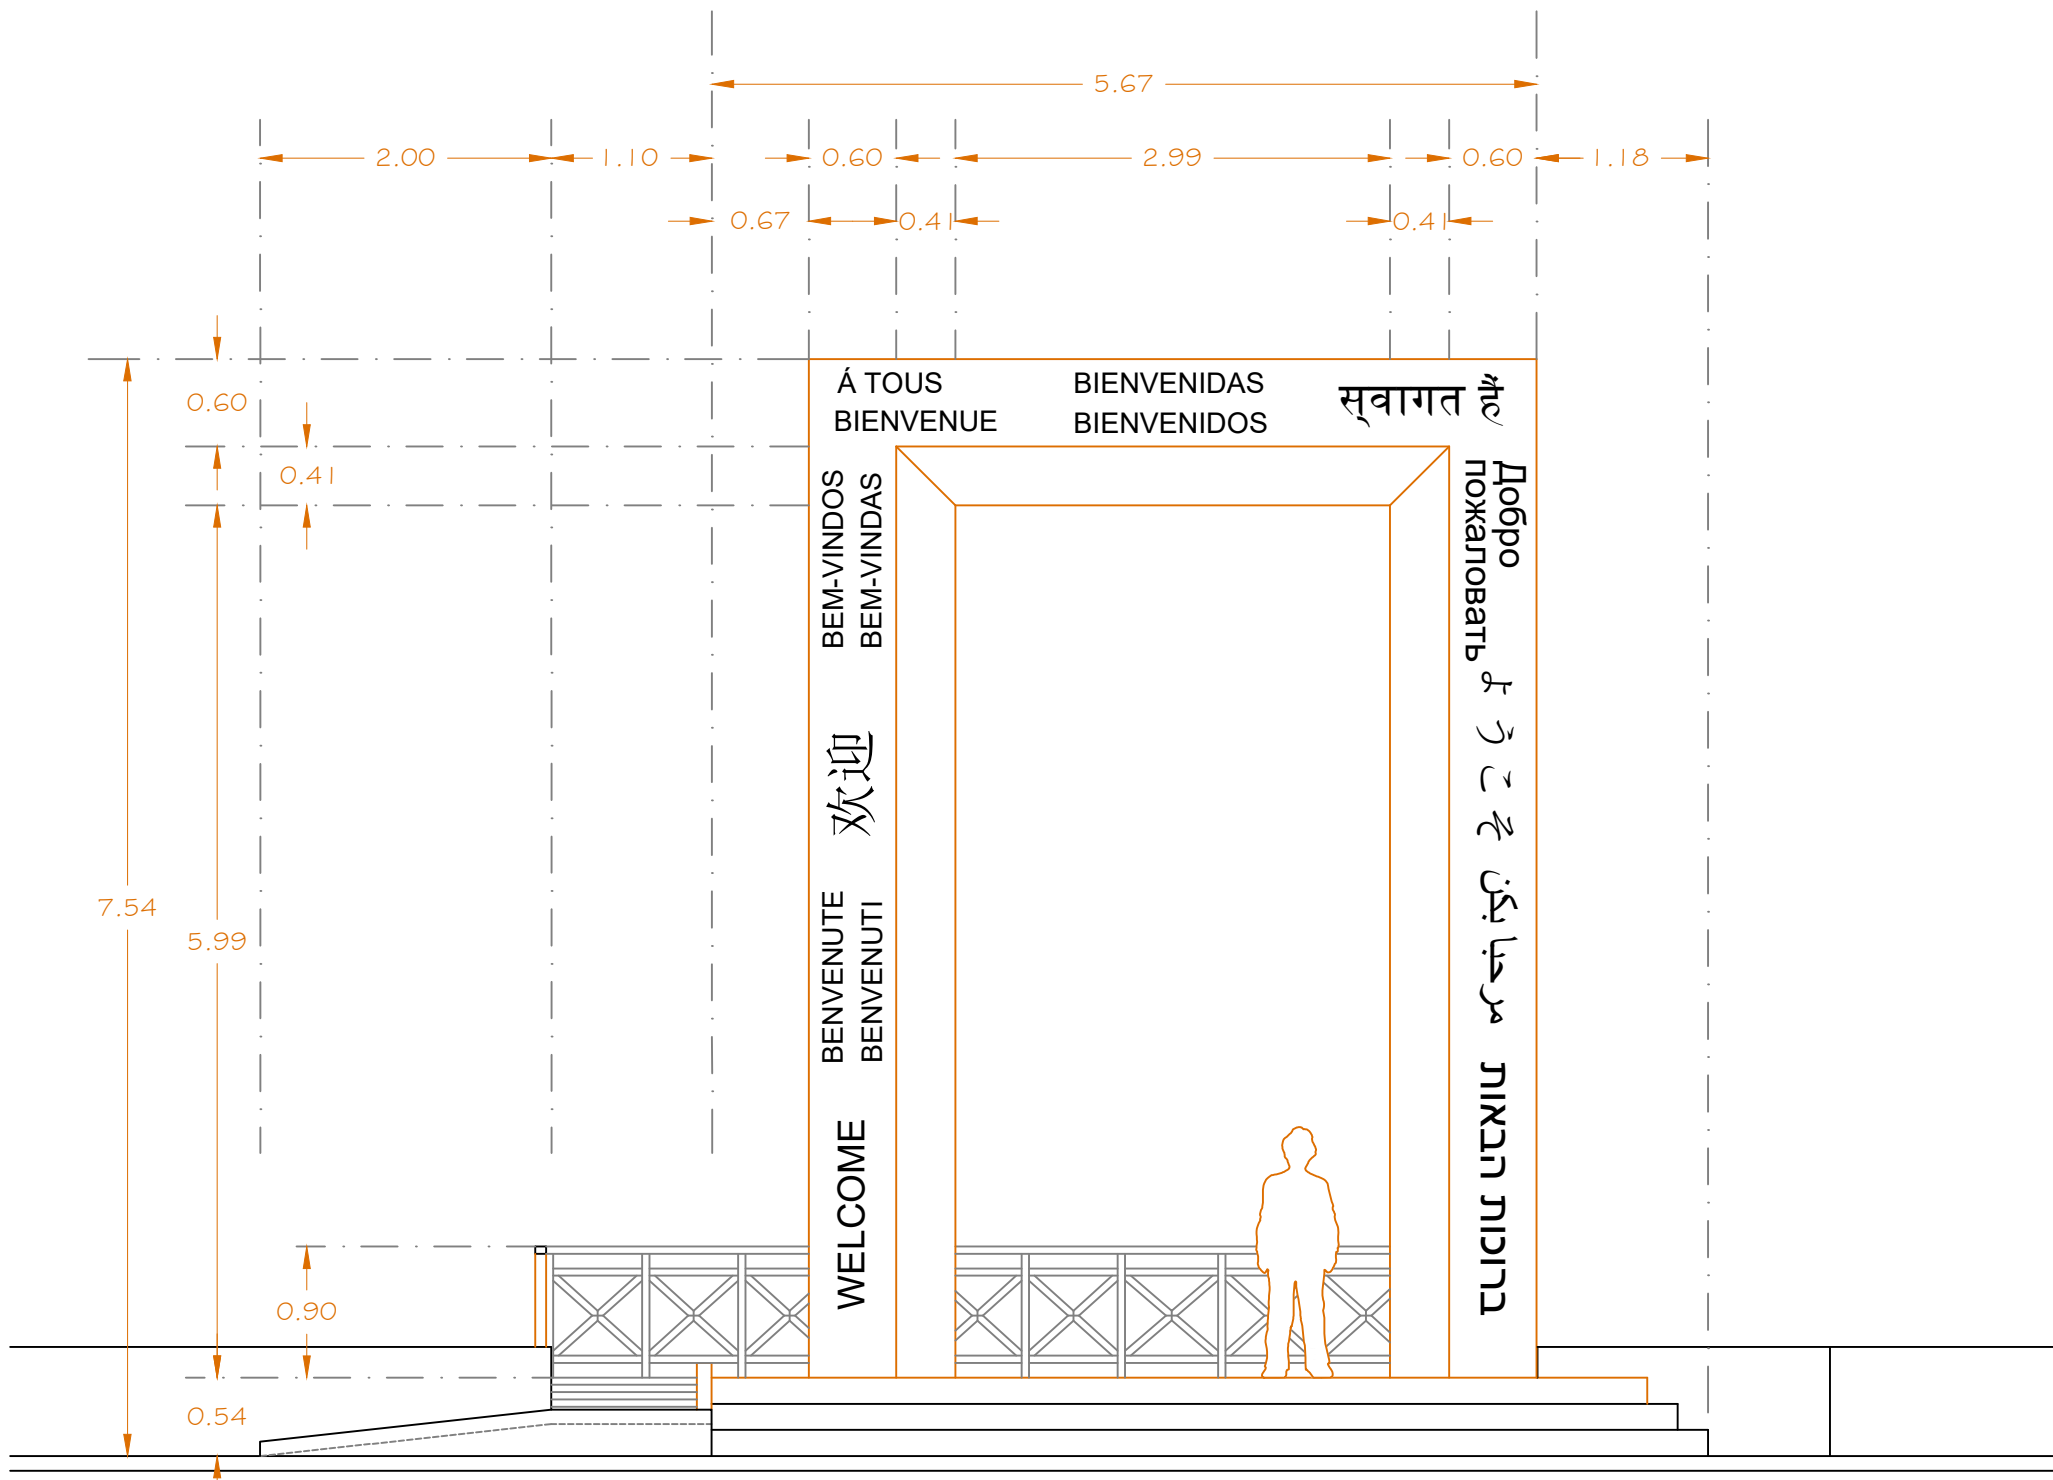

FACHADA MIRADOR
ESCALA 1:50

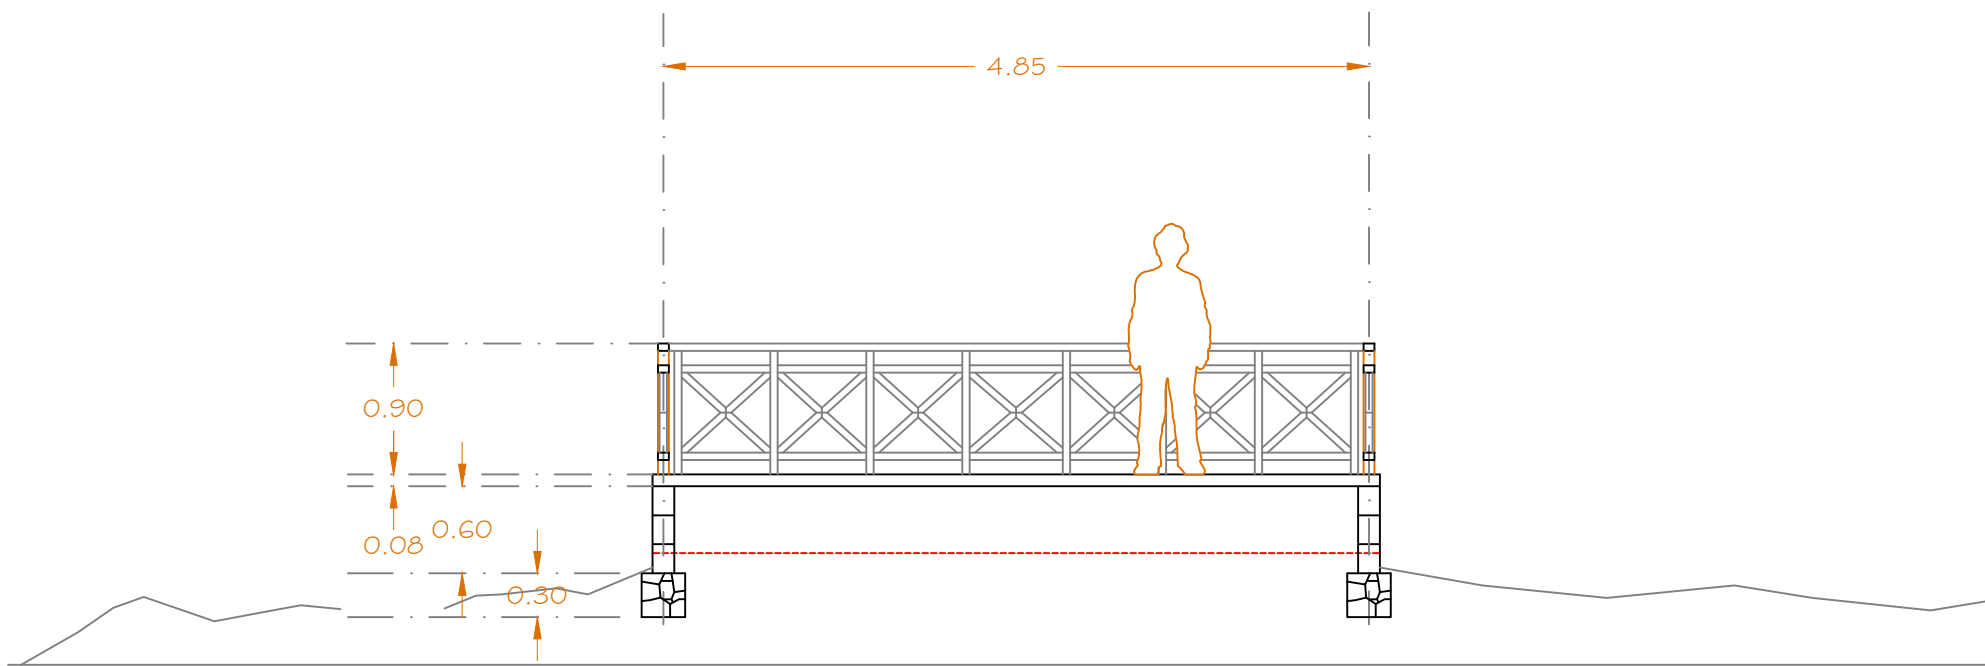

CORTE A - A' MIRADOR
ESCALA 1:50

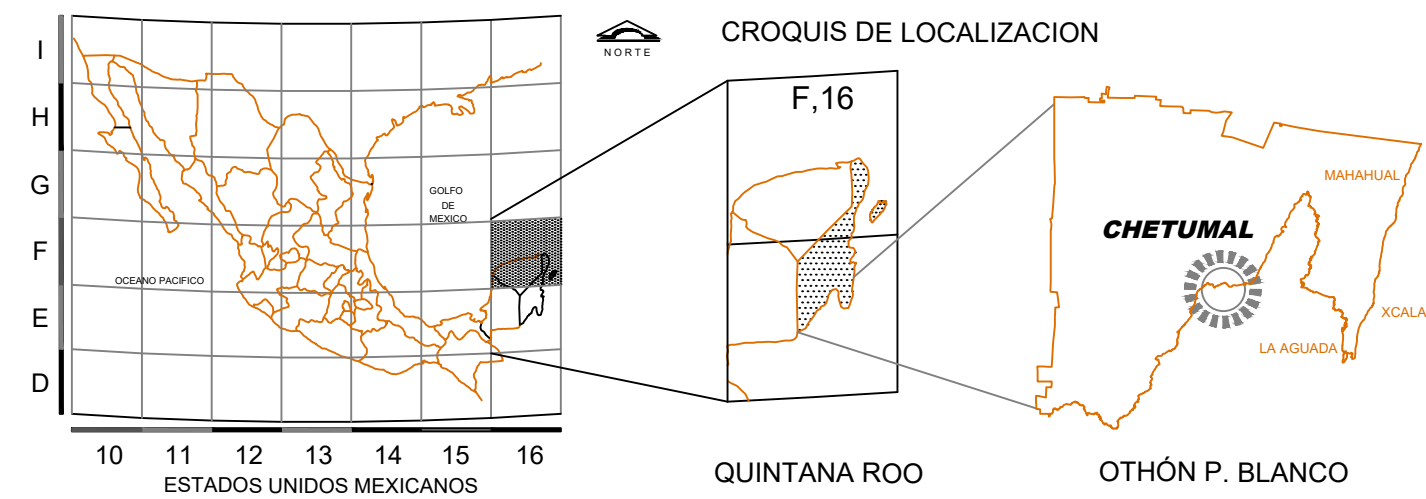

- SIMBOLOGÍA
- LUMINARIA LED SPOT EMPOTRABLE SE-12X2-RGBW-IP67-DMX 001
 - LUMINARIO MODELO INSERT DE EMPOTRAR A PISO, 15 WATTS, 1,125 LUMENES, ANGULO DE APERTURA 120°, 6,500° KEVIN, DISTRIBUCION DE LUZ HOMOGENEA.
 - REFLECTOR LINEAL RGBW DE 1 METRO DE LONGITUD RLS-100-RGBW-166 DMX CON BASE DE ALUMINIO.
 - REFLECTOR BAÑADOR DE MUROS INDEPENDIENTE DIRIGIBLE, RLS-10X5-RGBW-DMX-IP66 ADOSADO A MURO O COLUMNA

- REFLECTOR BAÑADOR DE MUROS INDEPENDIENTE DIRIGIBLE, RLS-10X5-RGBW-DMX-IP66 ADOSADO A MURO O COLUMNA
- CAJA REGISTRO ELECTRICO PARA EXTERIOR PVC 120V DE 0.69X0.30X0.30 MTS.
- CAJA REGISTRO ESTANCA IP65 Y FUENTE DE PODER PARA EXTERIOR IP68 FP-200-EXT-24-X
- LINEA ELÉCTRICA

NOTAS

VER DETALLE DE INSTALACIONES EN PLANTA EN PLANOS ARQ - 02, ARQ - 03 Y ARQ - 04



GOBIERNO DEL ESTADO DE QUINTANA ROO



ADMINISTRACIÓN PORTUARIA INTEGRAL DE QUINTANA ROO, S.A. DE C.V.

TERMINAL MARÍTIMA DE CHETUMAL		
PROYECTO:	ILUMINACIÓN DEL MUELLE FISCAL	
PLANO:	PLANTA GENERAL Y DETALLES DE MIRADOR	
CLAVE DEL PLANO	FECHA	ESCALA
ARQ-01	OCTUBRE 2025	INDICADA