
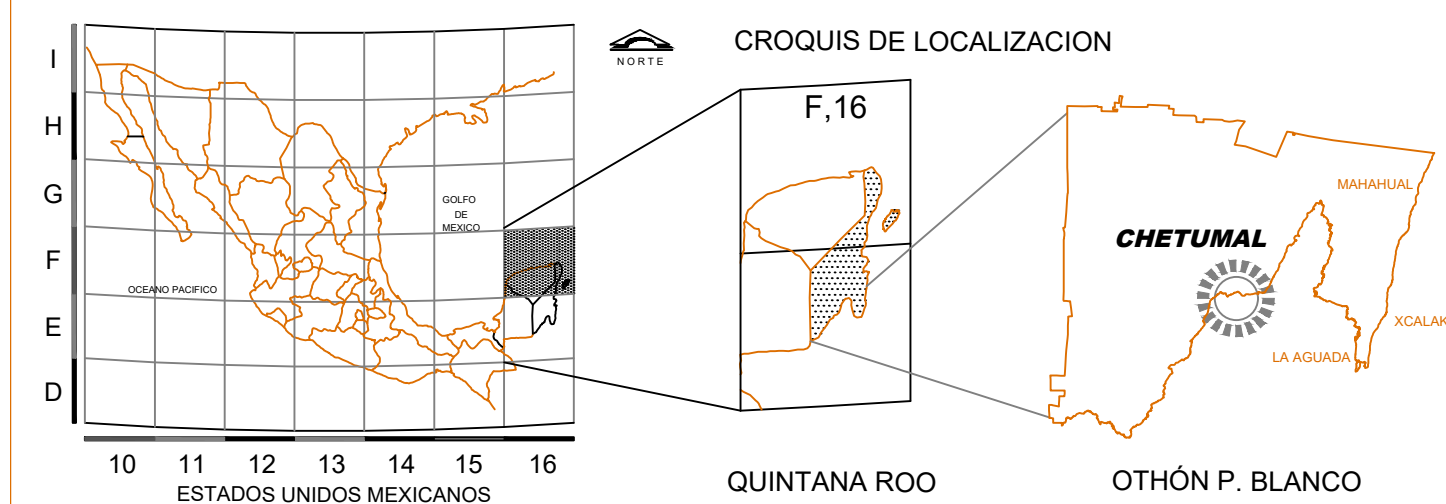


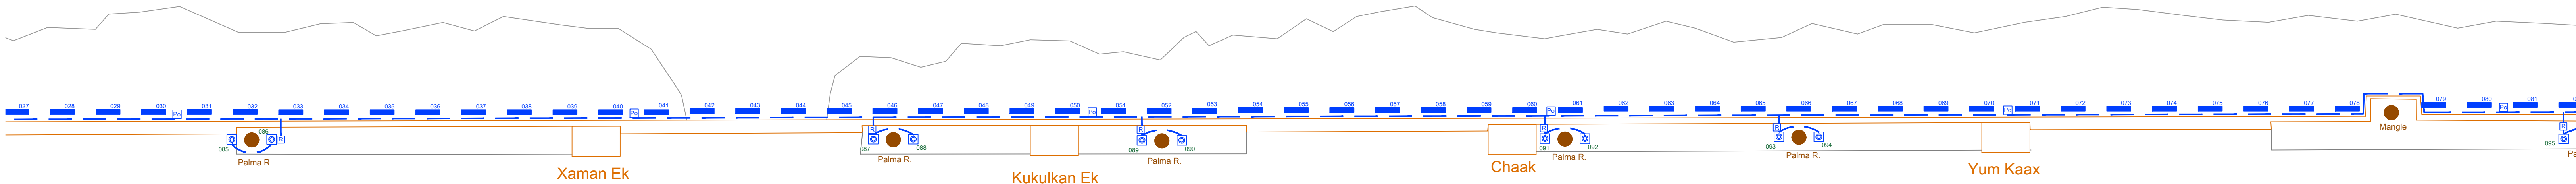

SIMBOLOGÍA

	LUMINARIA LED SPOT EMPOTRABLE SE-12X2-RGBW-IP67-DMX
	LUMINARIO MODELO INSERT DE EMPOTRAR A PISO, 15 WATTS, 1,125 LUMENES, ANGULO DE APERTURA 120°, 6,500° KEVIN, DISTRIBUCIÓN DE LUZ HOMOGENEA.
	REFLECTOR LINEAL RGBW DE 1 METRO DE LONGITUD RLS-100-RGBW-IP66 DMX CON BASE DE ALUMINIO.
	REFLECTOR BAÑADOR DE MUROS INDEPENDIENTE DIRIGIBLE, RLS-10X5-RGBW-DMX-IP66 ADOSADO A MURO O COLUMNA

NOTAS

	REFLECTOR BAÑADOR DE MUROS INDEPENDIENTE DIRIGIBLE, RLS-10X5-RGBW-DMX-IP66 ADOSADO A MURO O COLUMNA
	CAJA REGISTRO ELECTRICO PARA EXTERIOR PVC 120V DE 0.69X0.30X0.30 MTS.
	CAJA REGISTRO ESTANCA IP65 Y FUENTE DE PODER PARA EXTERIOR IP68 FP-200-EXT-24-X
	LINEA ELÉCTRICA

GOBIERNO DEL ESTADO DE QUINTANA ROO

ADMINISTRACIÓN PORTUARIA INTEGRAL DE QUINTANA ROO, S.A. DE C.V.

PROYECTO: ILUMINACIÓN DEL MUELLE FISCAL

PLANO: PLANTA MUELLE SECCIÓN B

APROBADO	REVISÓ	ELABORÓ
J.M.A.G.	E.H.G.G.	E.H.G.G.

CLAVE DEL PLANO	FECHA	ESCALA
ARQ-03	OCTUBRE 2025	1 : 120