




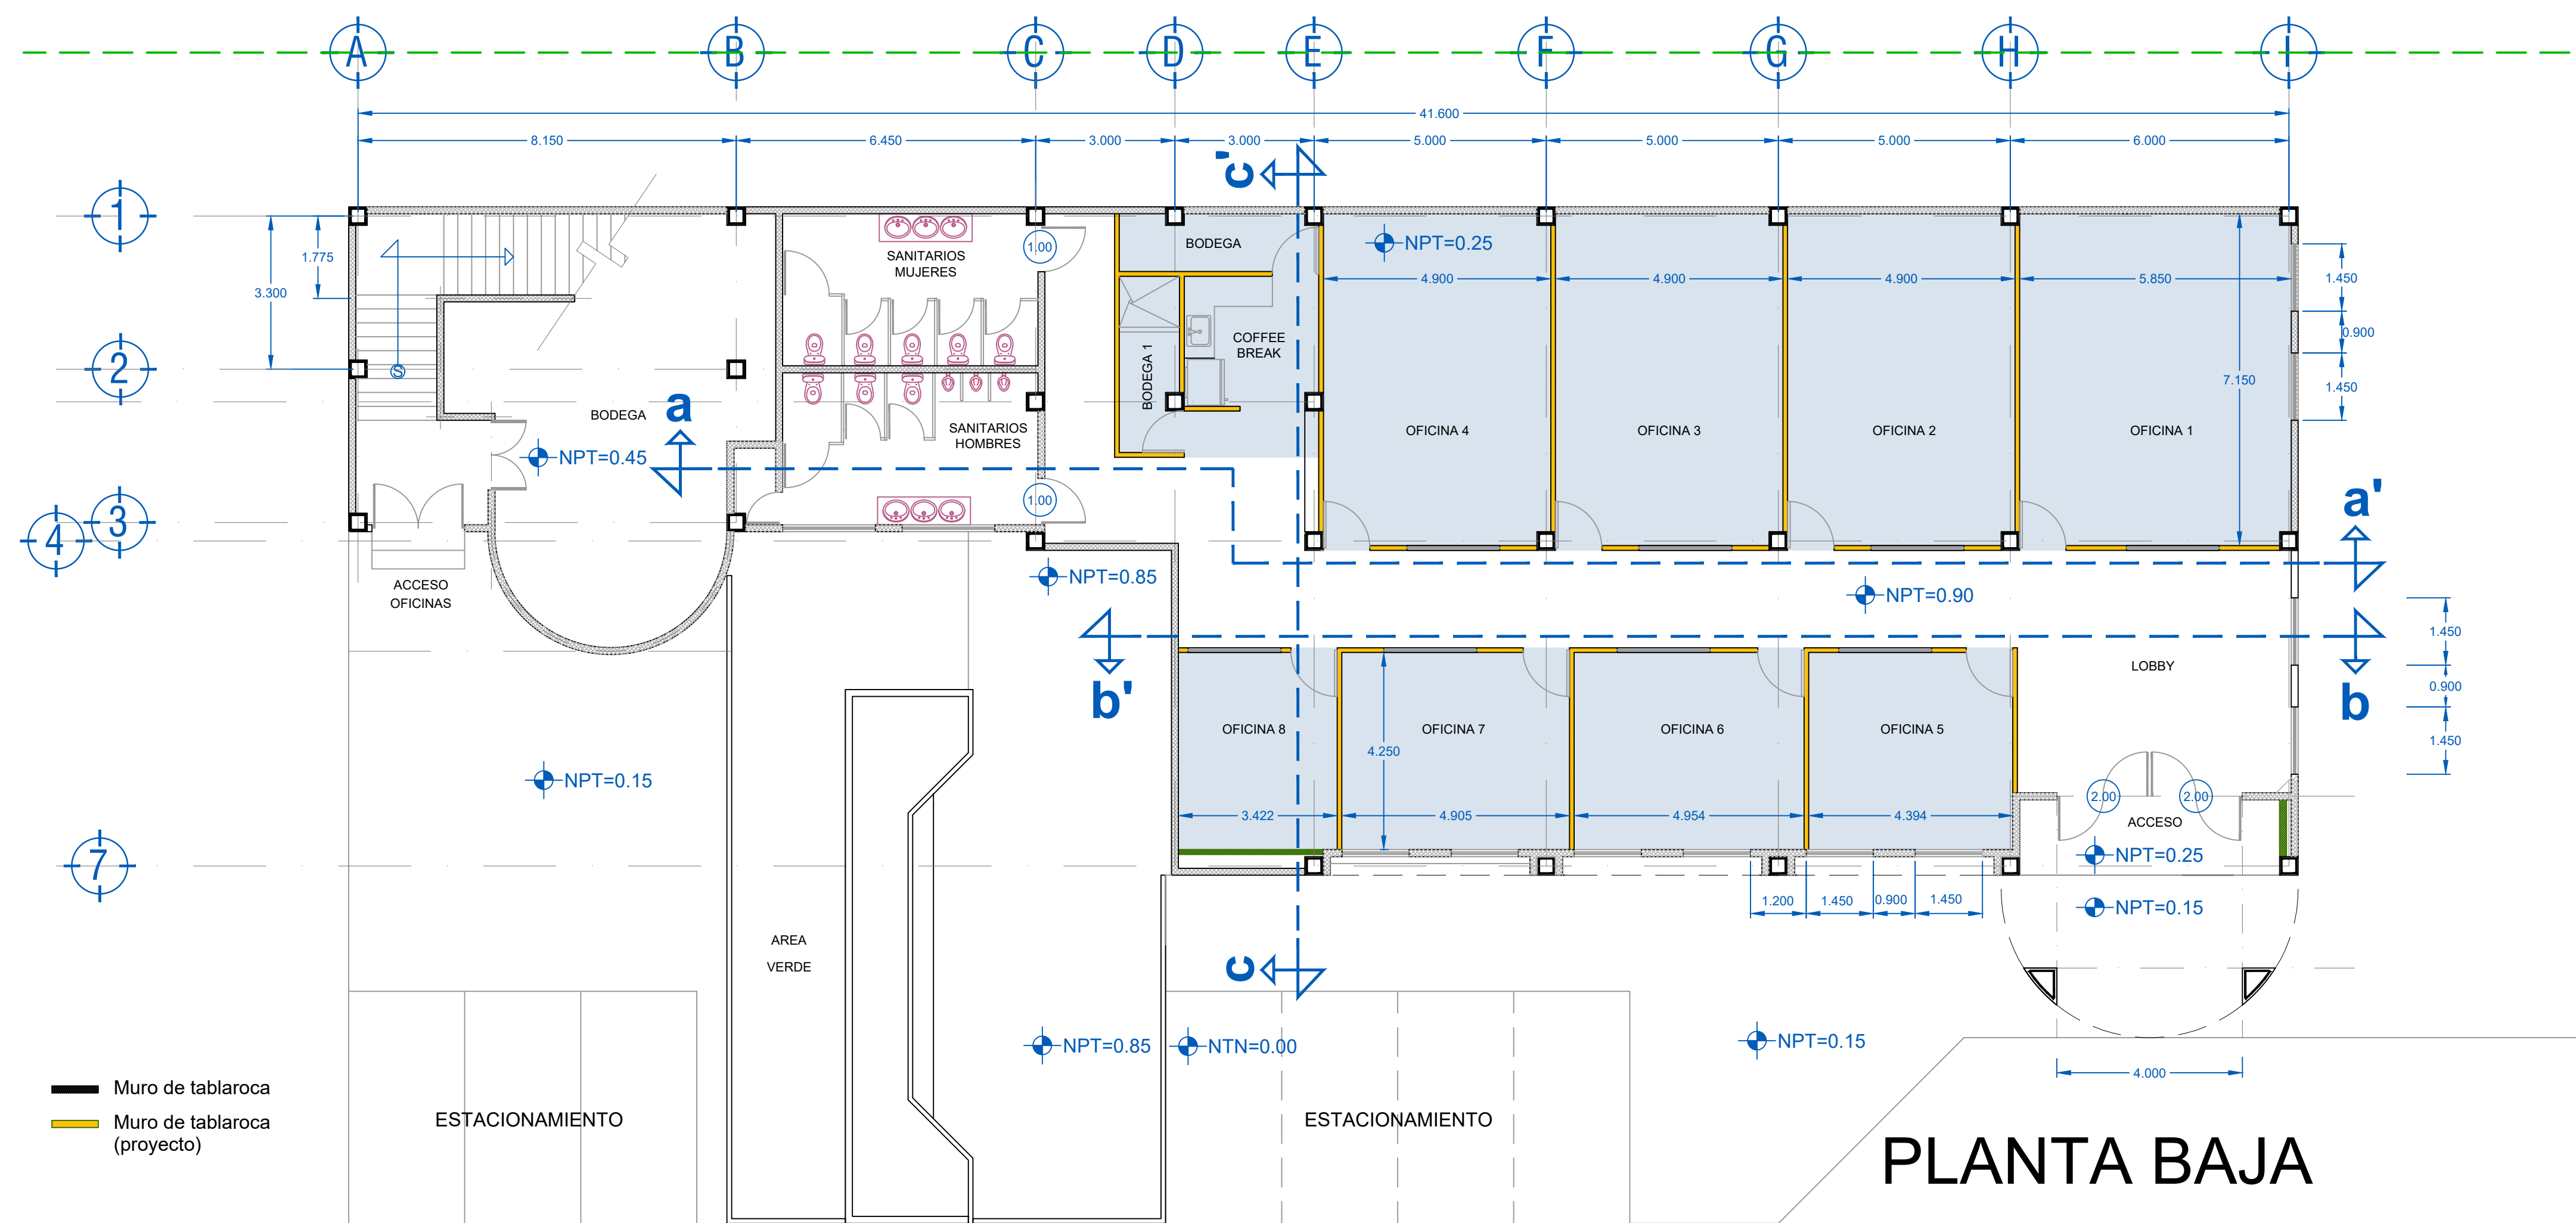


PLANTA BAJA

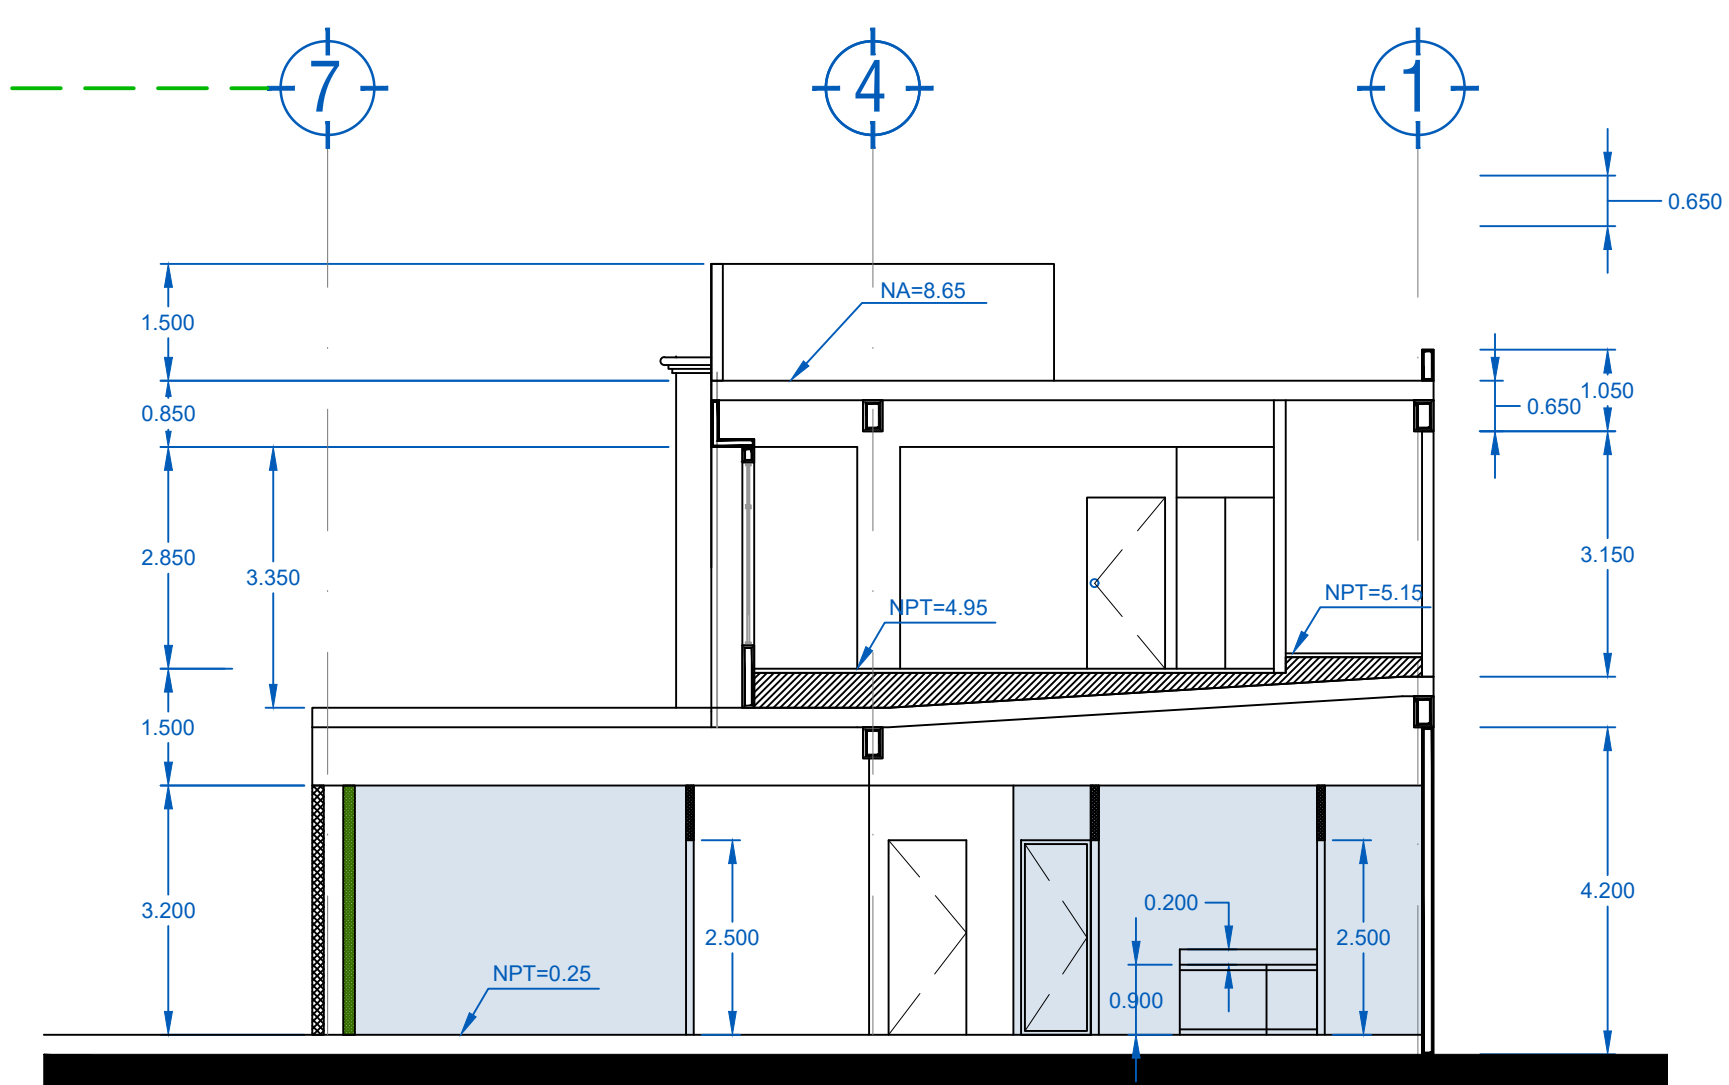


CORTE c - c'

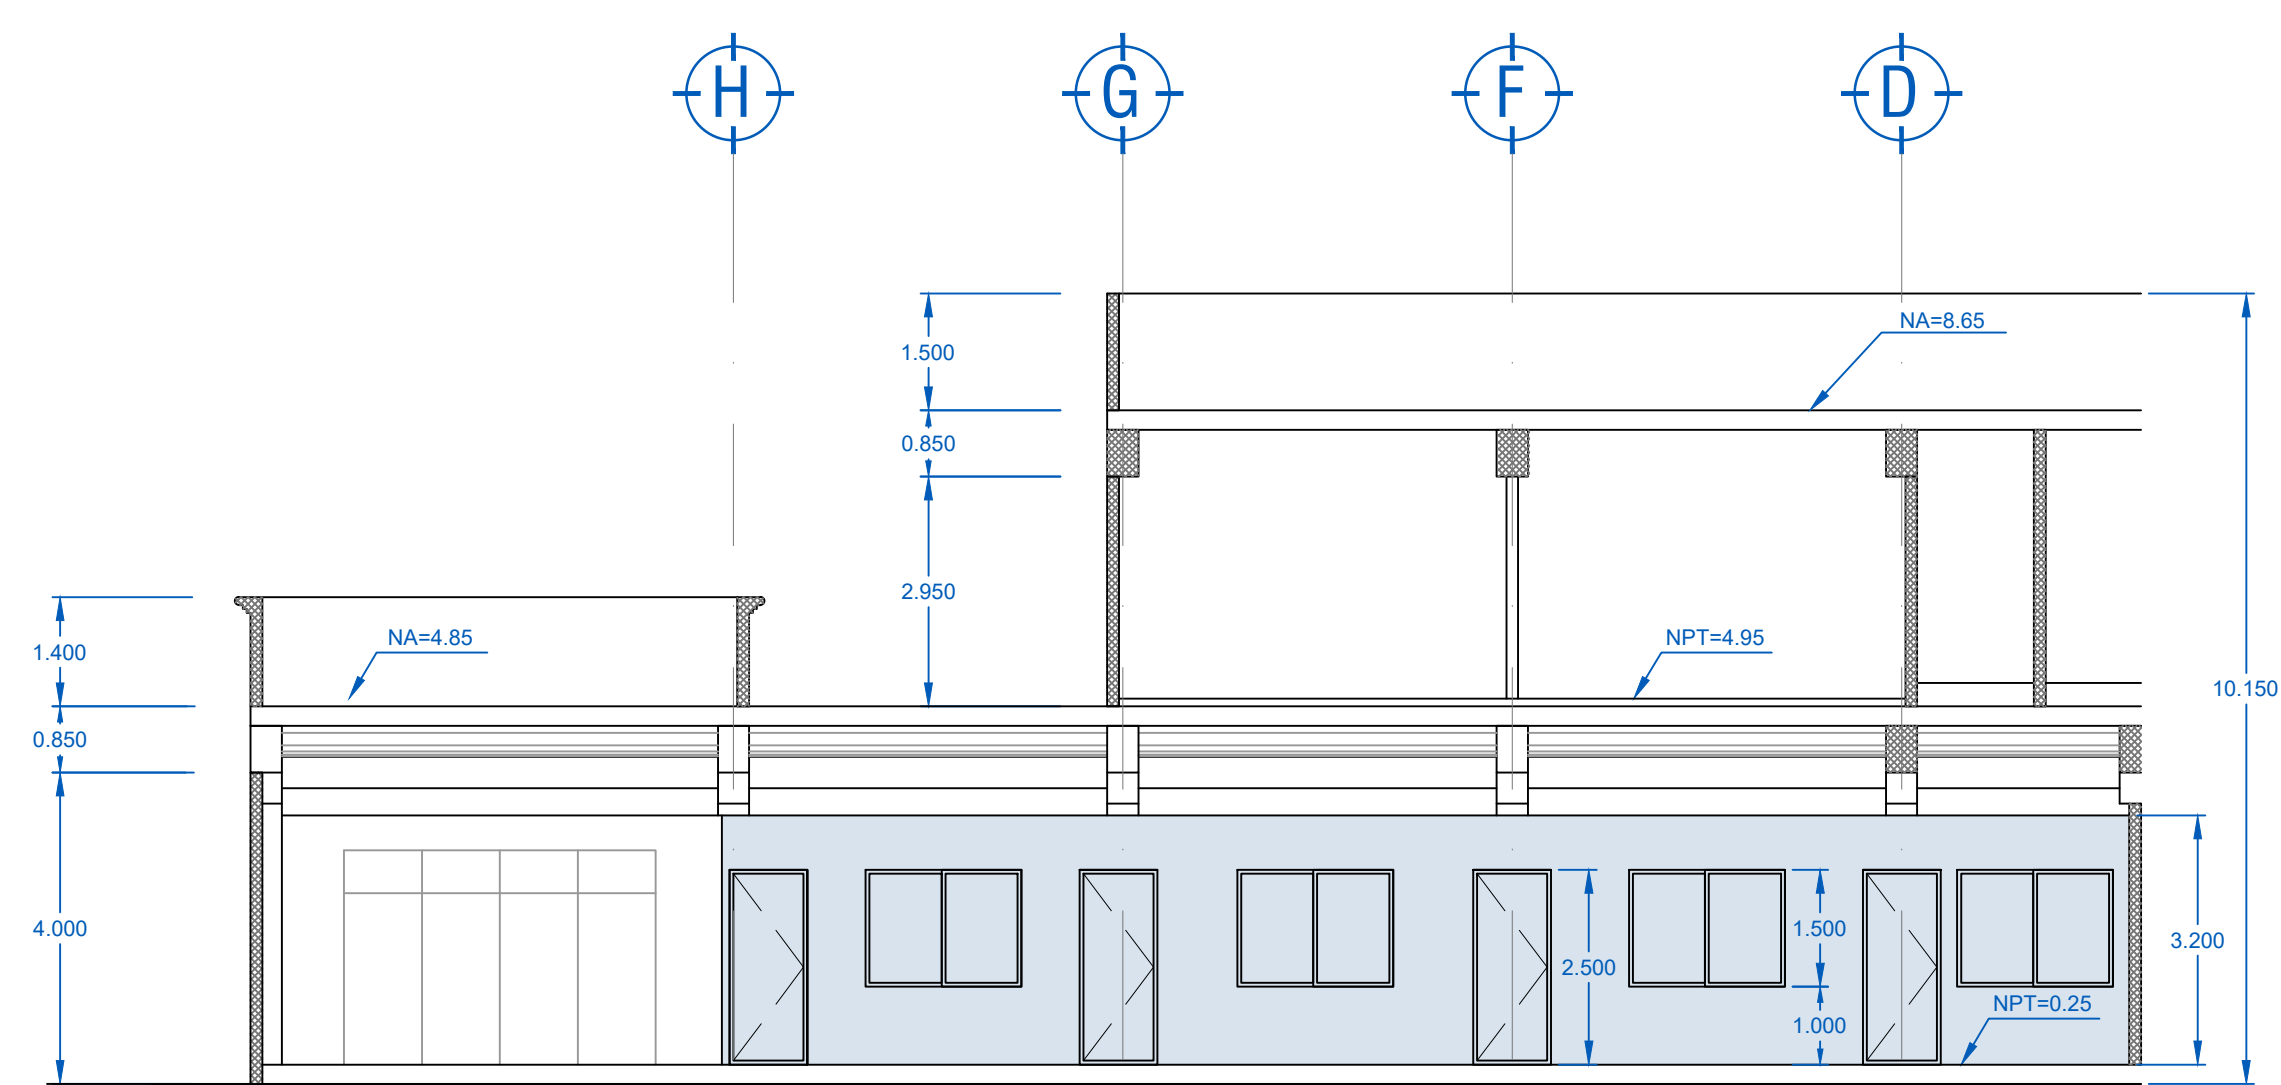


CORTE b - b'

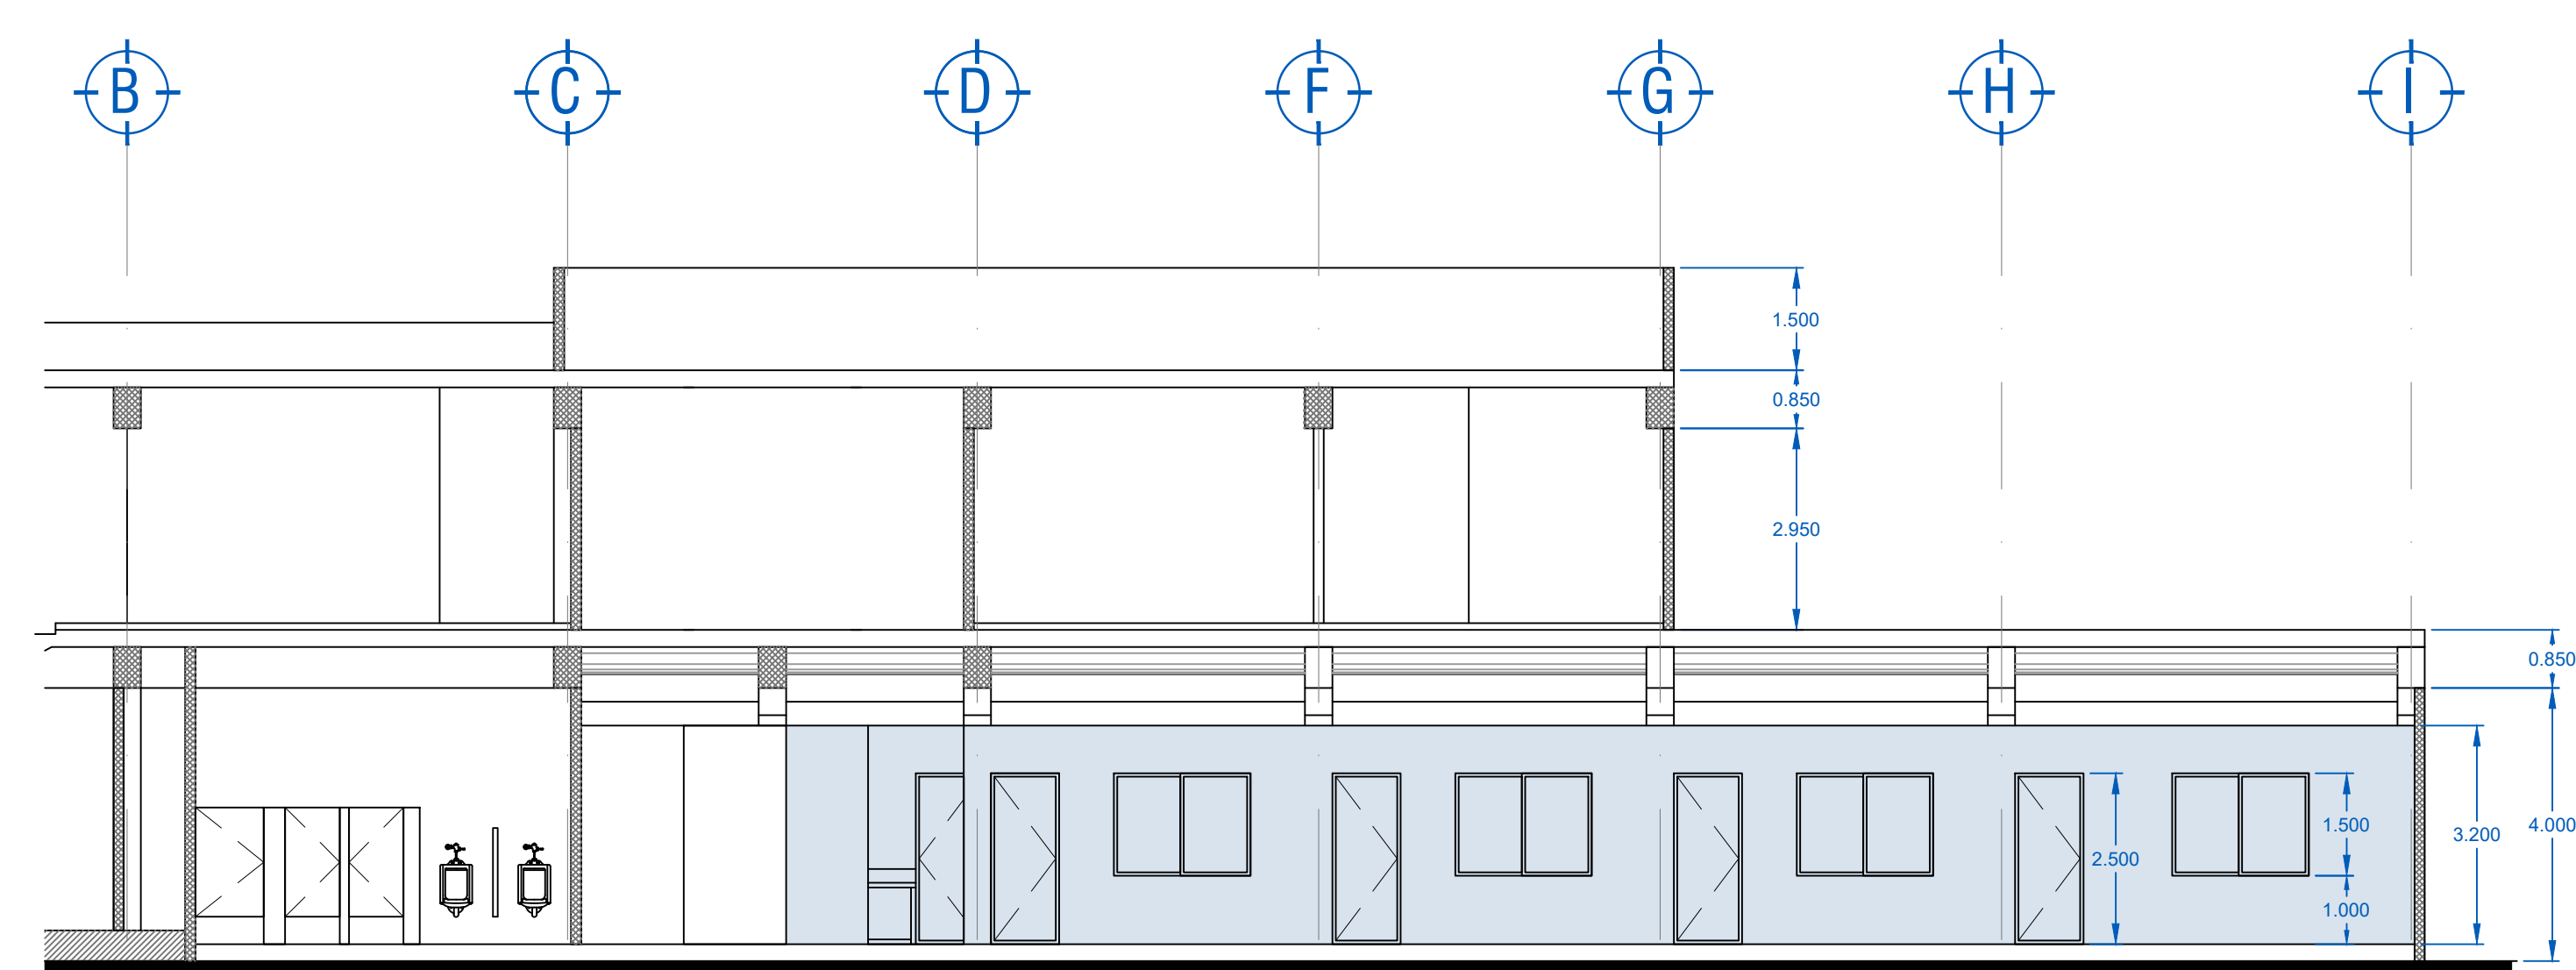

CORTE a - a'

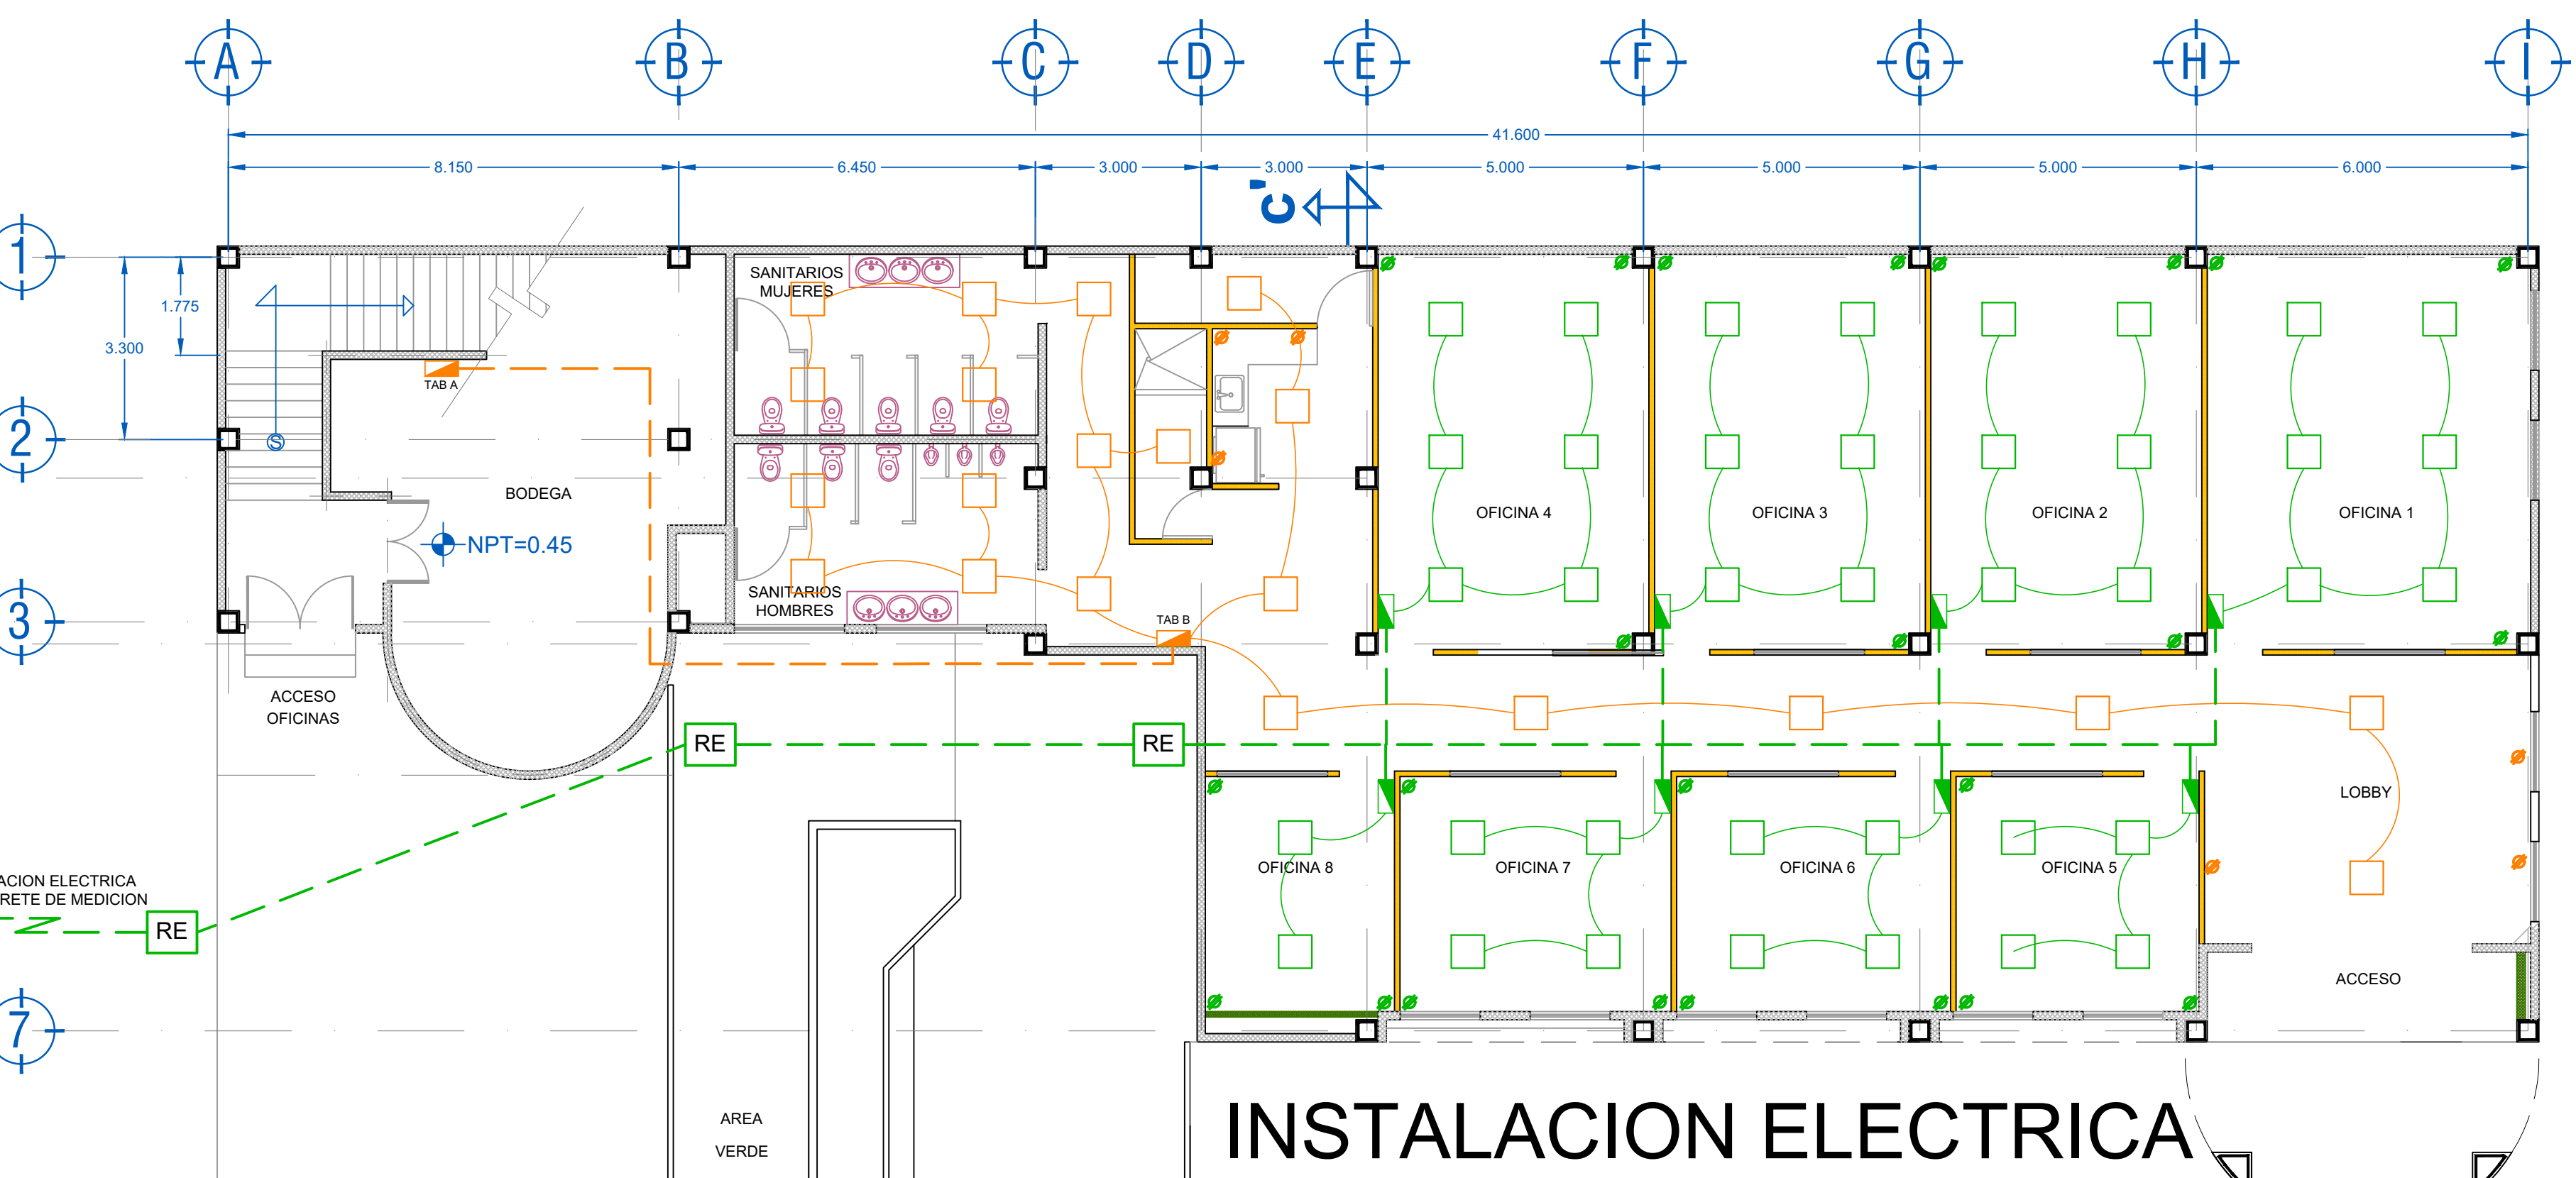

INSTALACION ELECTRICA

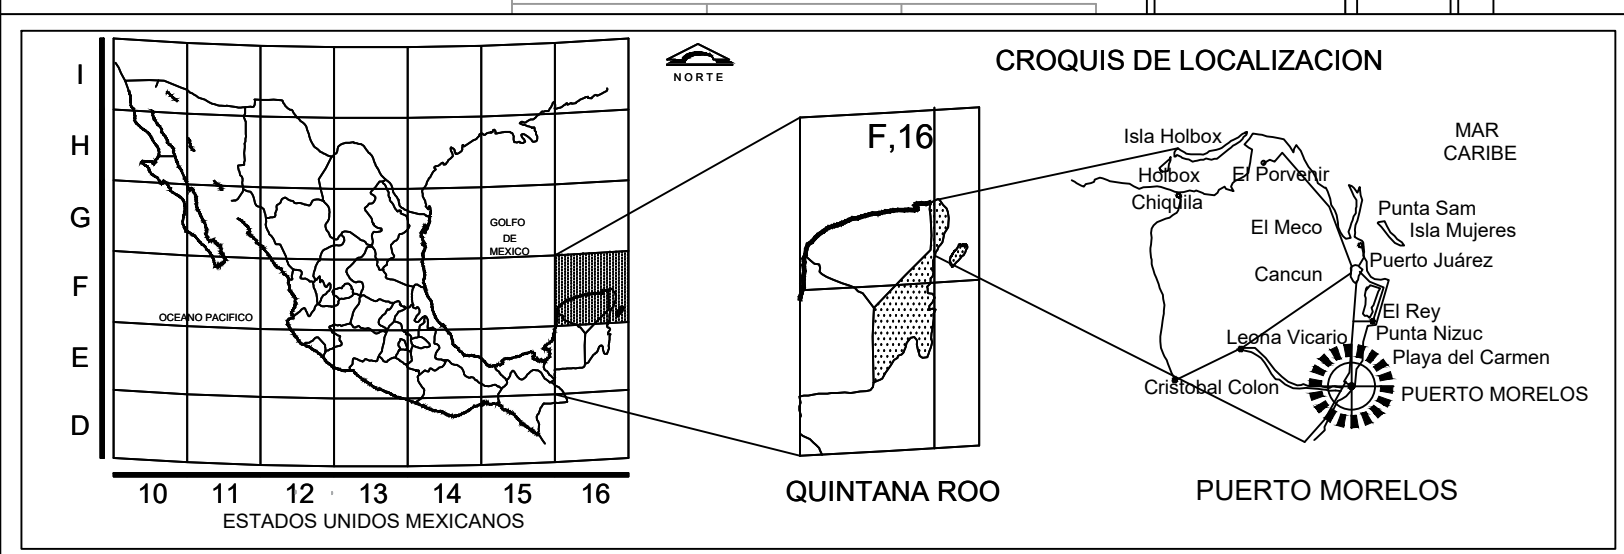

NOTAS.

		PUERTO MORELOS QUINTANA ROO				
		TERMINAL MARÍTIMA DE PUERTO MORELOS				
		PLANO: ADECUACION SALA DE ESPERA PARA OFICINAS				
		CLAVE DEL PLANO	FECHA	ESCALA		
DIRECTOR GENERAL		GERENTE DE INGENIERIA		MOR-01	SEPTIEMBRE 2025	1:2500
L.CDO. VAGNER ELBIORN VEGA		ING. JUAN MANUEL AZUETA GOROCICA				