




BETALE DE RAMPA Y BARRAJAL DE ACERO INOXIDABLE

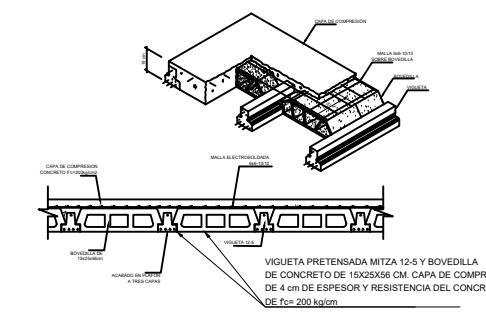

BETALE DE LOSA DE VIGUETA Y BOVEDILLA

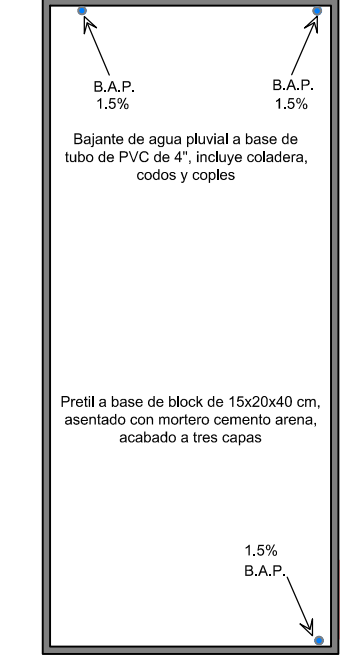

PRETE EN LOSA Y DESAGUE PLUMAL

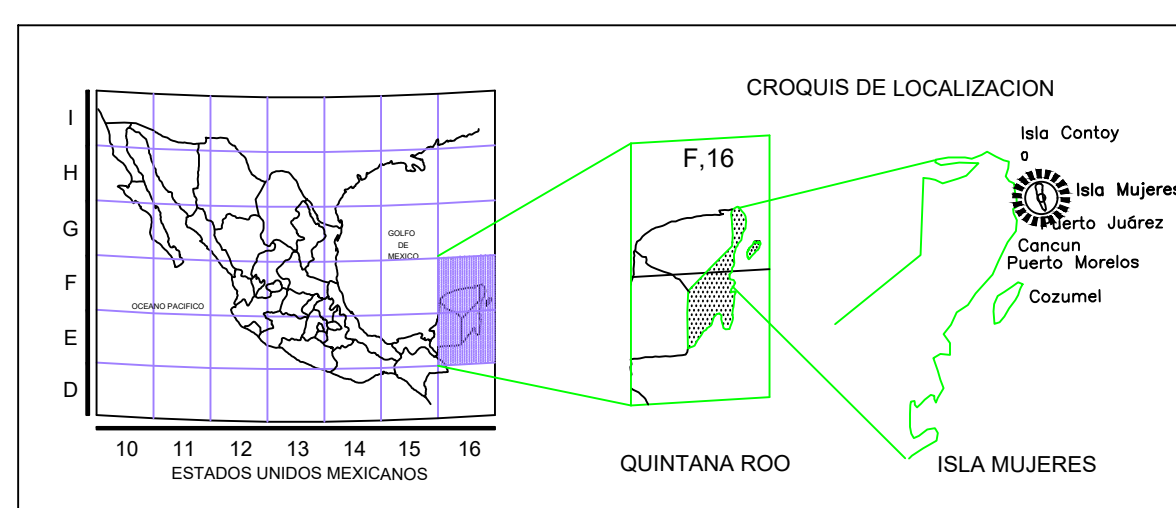

CROQUIS DE LOCALIZACION
Isla Contoy
Isla Mujeres
Cancun
Puerto Morelos
Cozumel
QUINTANA ROO
ISLA MUJERES

ADMINISTRACIÓN PORTUARIA INTEGRAL DE QUINTANA ROO S.A. DE C.V.
DIRECTOR GENERAL
LIC. VAGNER ELBIORN VEGA

GERENTE DE INGENIERÍA
ING. J. MANUEL AZUETA GOROCICA

SUBGERENTE DE SUPERVISION
ARQ. HECTOR SANSORES RODRIGUEZ

ISLA MUJERES, Q. ROO
ADECUACION DE EDIFICIO DE OFICINAS EN LA TERMINAL MARITIMA

FECHA
ABRIL 2026

ESCALA
1 : 100

NUMERO
TMIM-01-2026