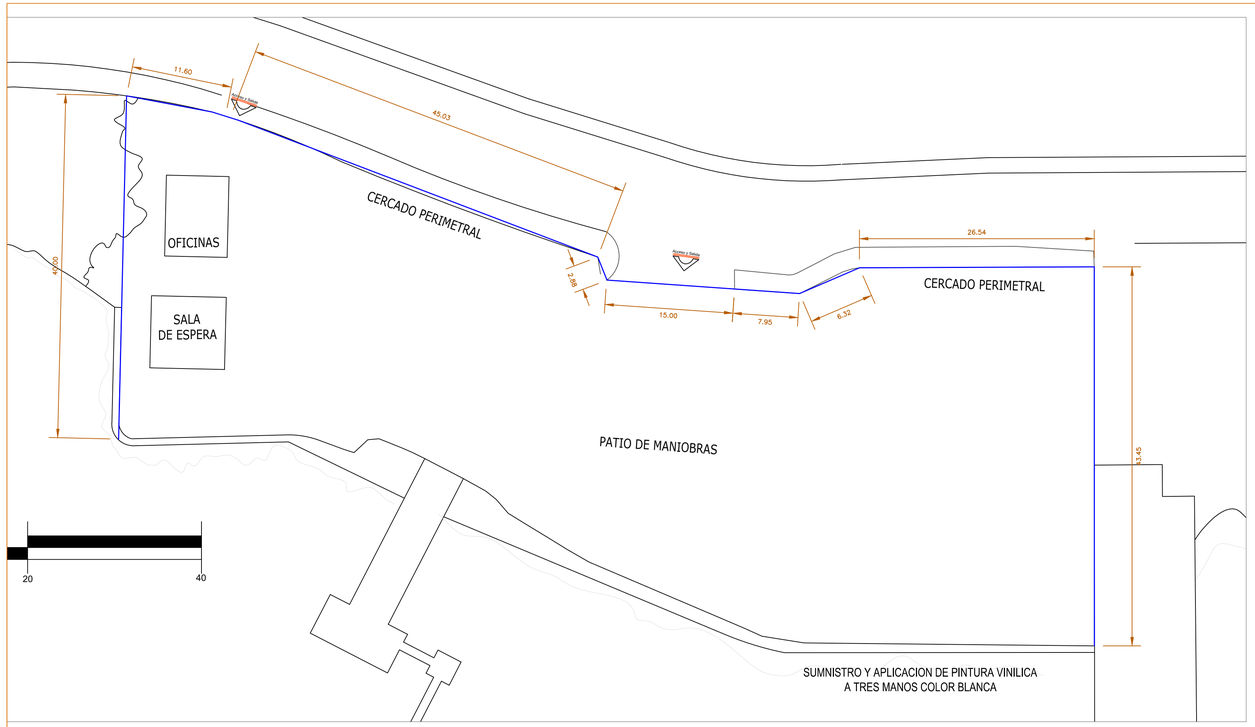

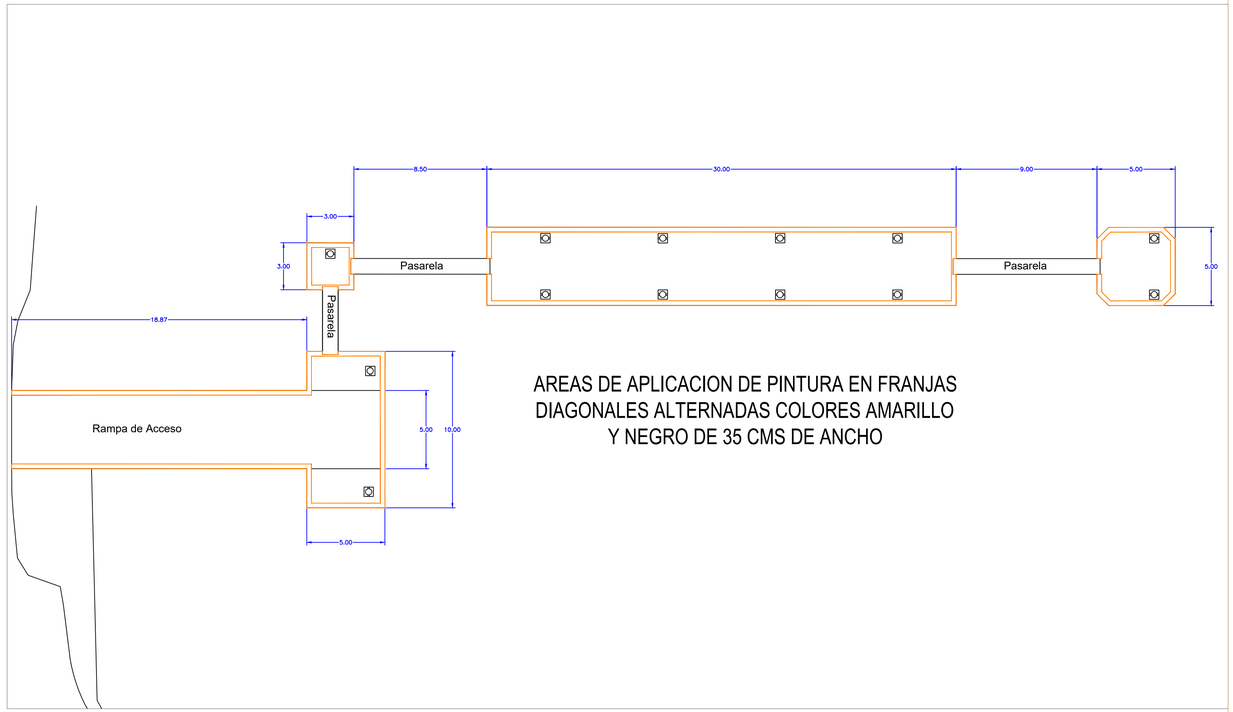

AREAS DE APLICACION DE PINTURA EN FRANJAS
DIAGONALES ALTERNADAS COLORES AMARILLO
Y NEGRO DE 35 CMS DE ANCHO

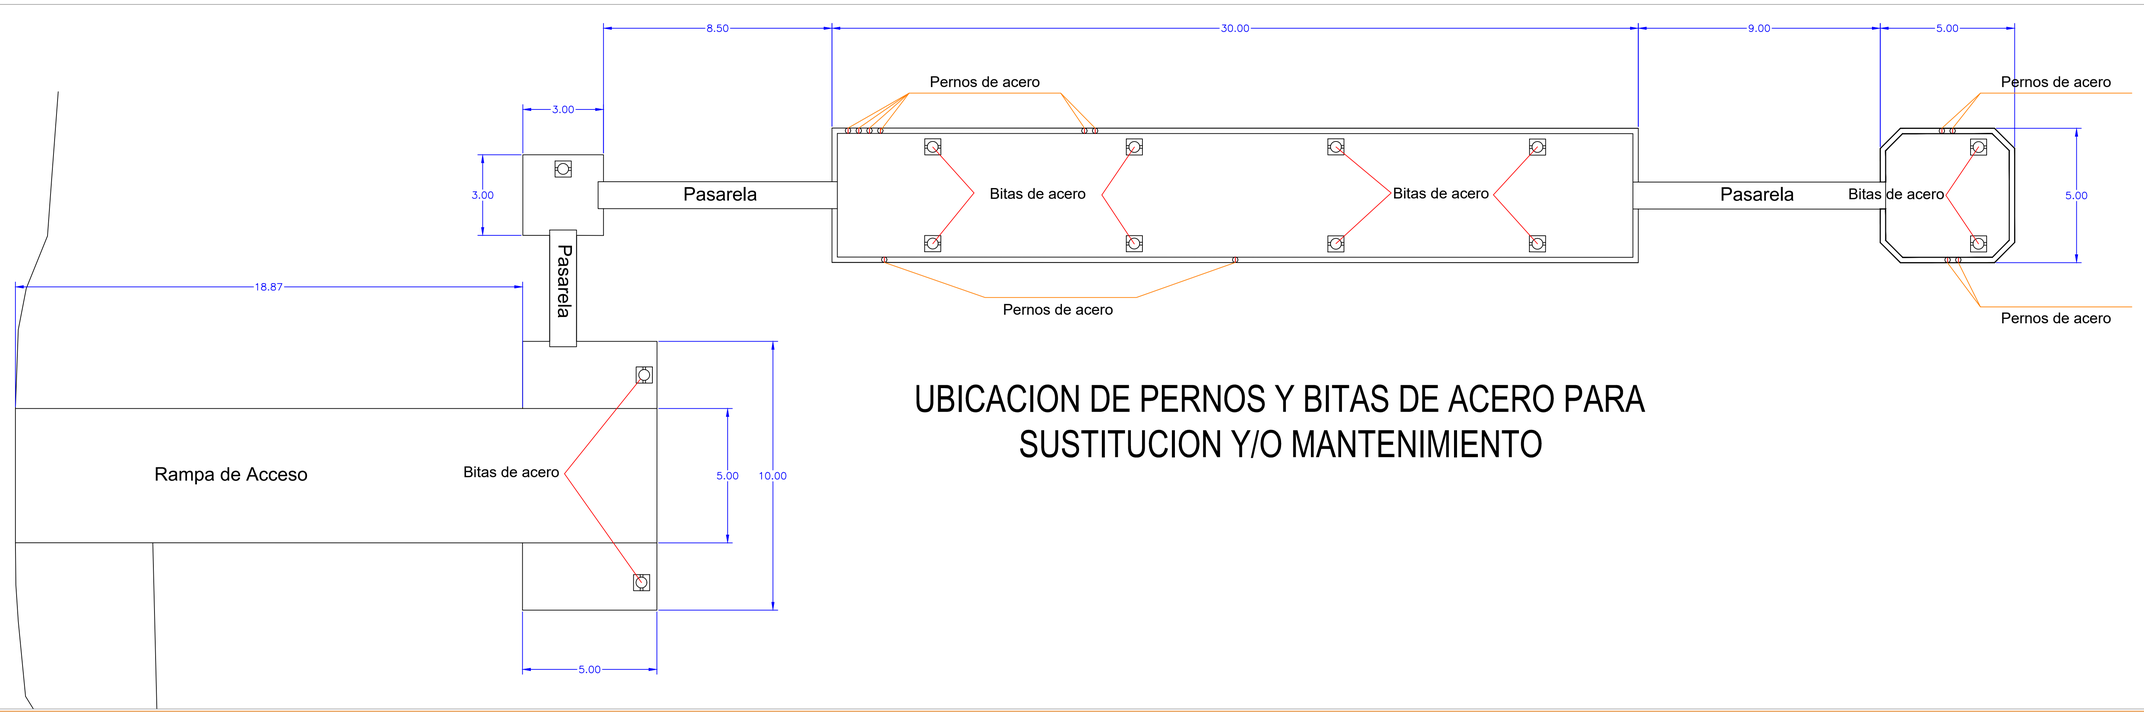

UBICACION DE PERNOS Y BITAS DE ACERO PARA
SUSTITUCION Y/O MANTENIMIENTO

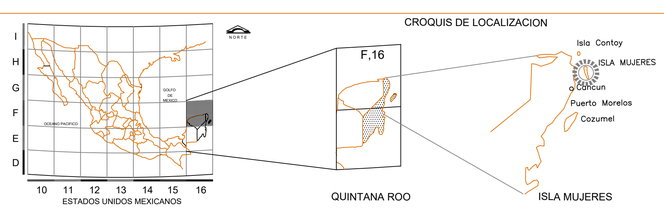

CROQUIS DE LOCALIZACION

ADMINISTRACIÓN PORTUARIA INTEGRAL DE QUINTANA ROO S.A. DE C.V.	
DIRECTOR GENERAL	
LIC. VAGNER ELBIORN VEGA	
GERENTE DE INGENIERÍA	SUBGERENTE DE SUPERVISION
ING. J. MANUEL AZUETA GOROCICA	ARQ. HECTOR SANSORES RODRIGUEZ

PROYECTO: REHABILITACION DEL MUELLE DE TRANSBORDADORES DE POLIGONO B DE ISLA MUJERES, QUINTANA ROO		
TERMINAL PARA TRANSBORDADORES DE ISLA MUJERES (Pol. B)		
PLANO: PLANO CONSTRUCTIVO		
CLAVE DEL PLANO	FECHA	ESCALA
TRIM-01/2026	MAYO 2026	INDICADA