



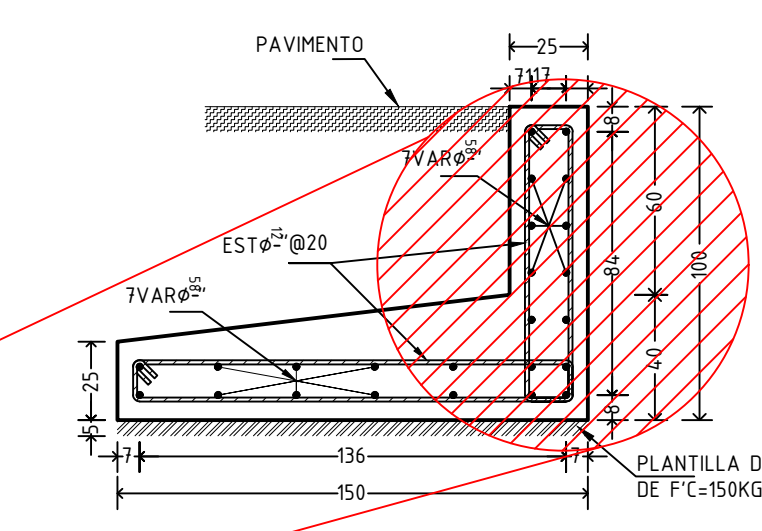

SUMINISTRO, HABILITADO Y COLOCACIÓN DE
ACERO DE REFUERZO DEL NO.4 F'Y=4200
KG/CM² EN AREA AFECTADA EXISTENTE

SUMINISTRO, HABILITADO, COLOCACION Y
DESHABILITADO DE CUBIERTA METALICA Y HERMÉTICA
PARA EVITAR LAVADO DEL MATERIAL DE
REPARACIÓN COLOCADO EN ZAPATAS Y PILOTES
EXISTENTES

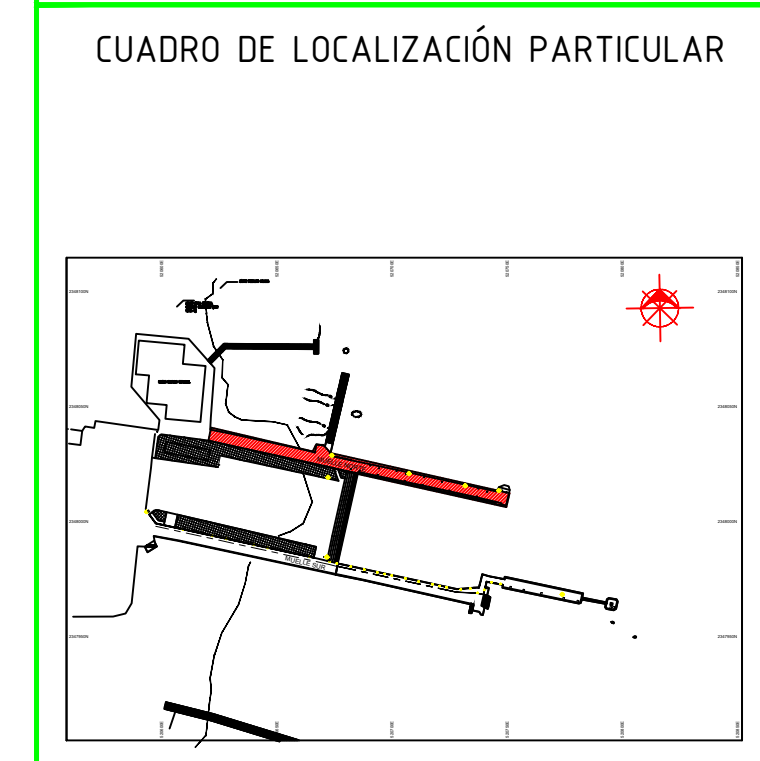

ADMINISTRACIÓN PORTUARIA INTEGRAL DE QUINTANA ROO, S.A. DE C.V.		
SERVICIO:	ESTUDIOS DE SEGURIDAD ESTRUCTURAL PARA LOS MUELLES DE CONCRETO DE LAS TERMINALES MARÍTIMAS DE ISLA MUJERES, PUNTA SAM Y COZUMEL	
UBICACIÓN:	PUNTA SAM MUELLE NORTE	
PLANO:	LOCALIZACIÓN GENERAL	
ESCALA: 1:400	ADOTADO: METROS	FECHA: MARZO 2025

 APIQROO ADMINISTRACIÓN PORTUARIA INTEGRAL DE QUINTANA ROO, S.A. DE C.V.	 APIQROO 202310007	 LIC. WILLIAM GARDUZA URGEL REPRESENTANTE LEGAL	ING. JULIO VILLALBA GONZALEZ CED. 546549 REVISO	50650E
ING. VAGNER ELBIORN VEGA DIRECTOR GENERAL	ING. J. MANUEL AZUETA GOROCICA GERENTE DE INGENIERIA	ING. EDSON R. BATALLA RIVERA CED. 543618 PROYECTO	ING. BERENICE HERNANDEZ GARCIA CED. 544247 DIBUJO	