



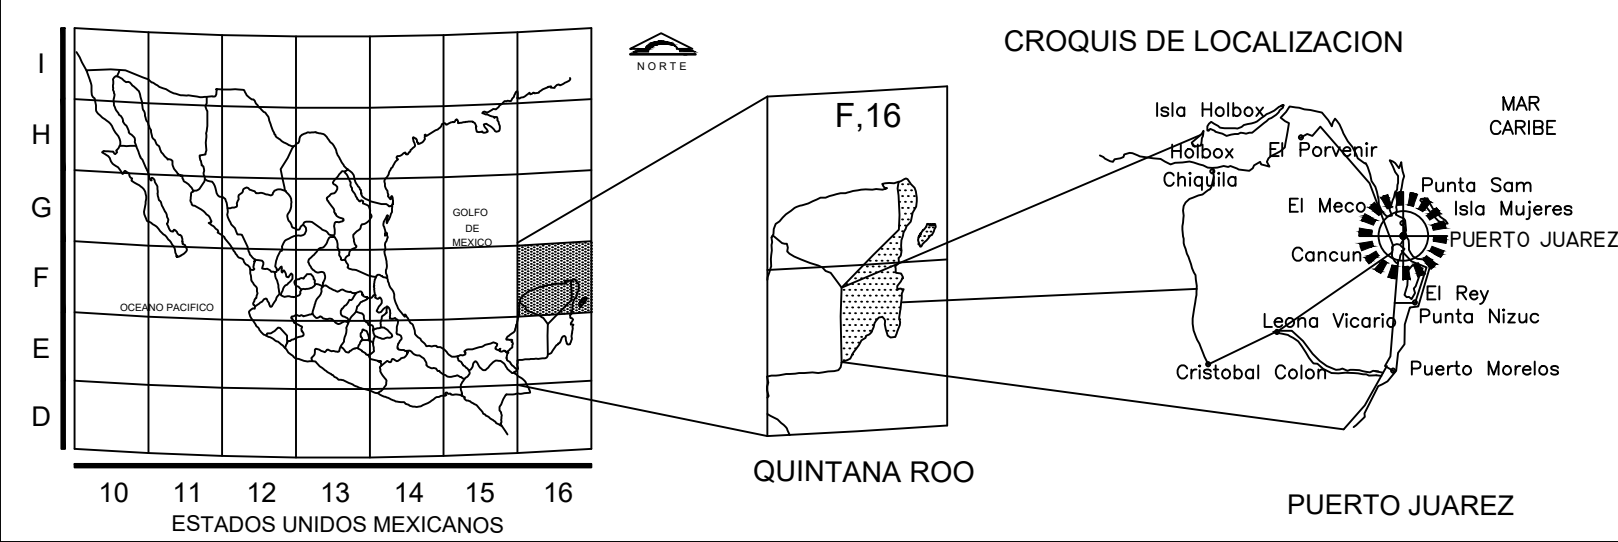

NOTAS.

RS Registro Sanitario

----- Línea Sanitaria de PVC 2, 4 y 6 pulgadas

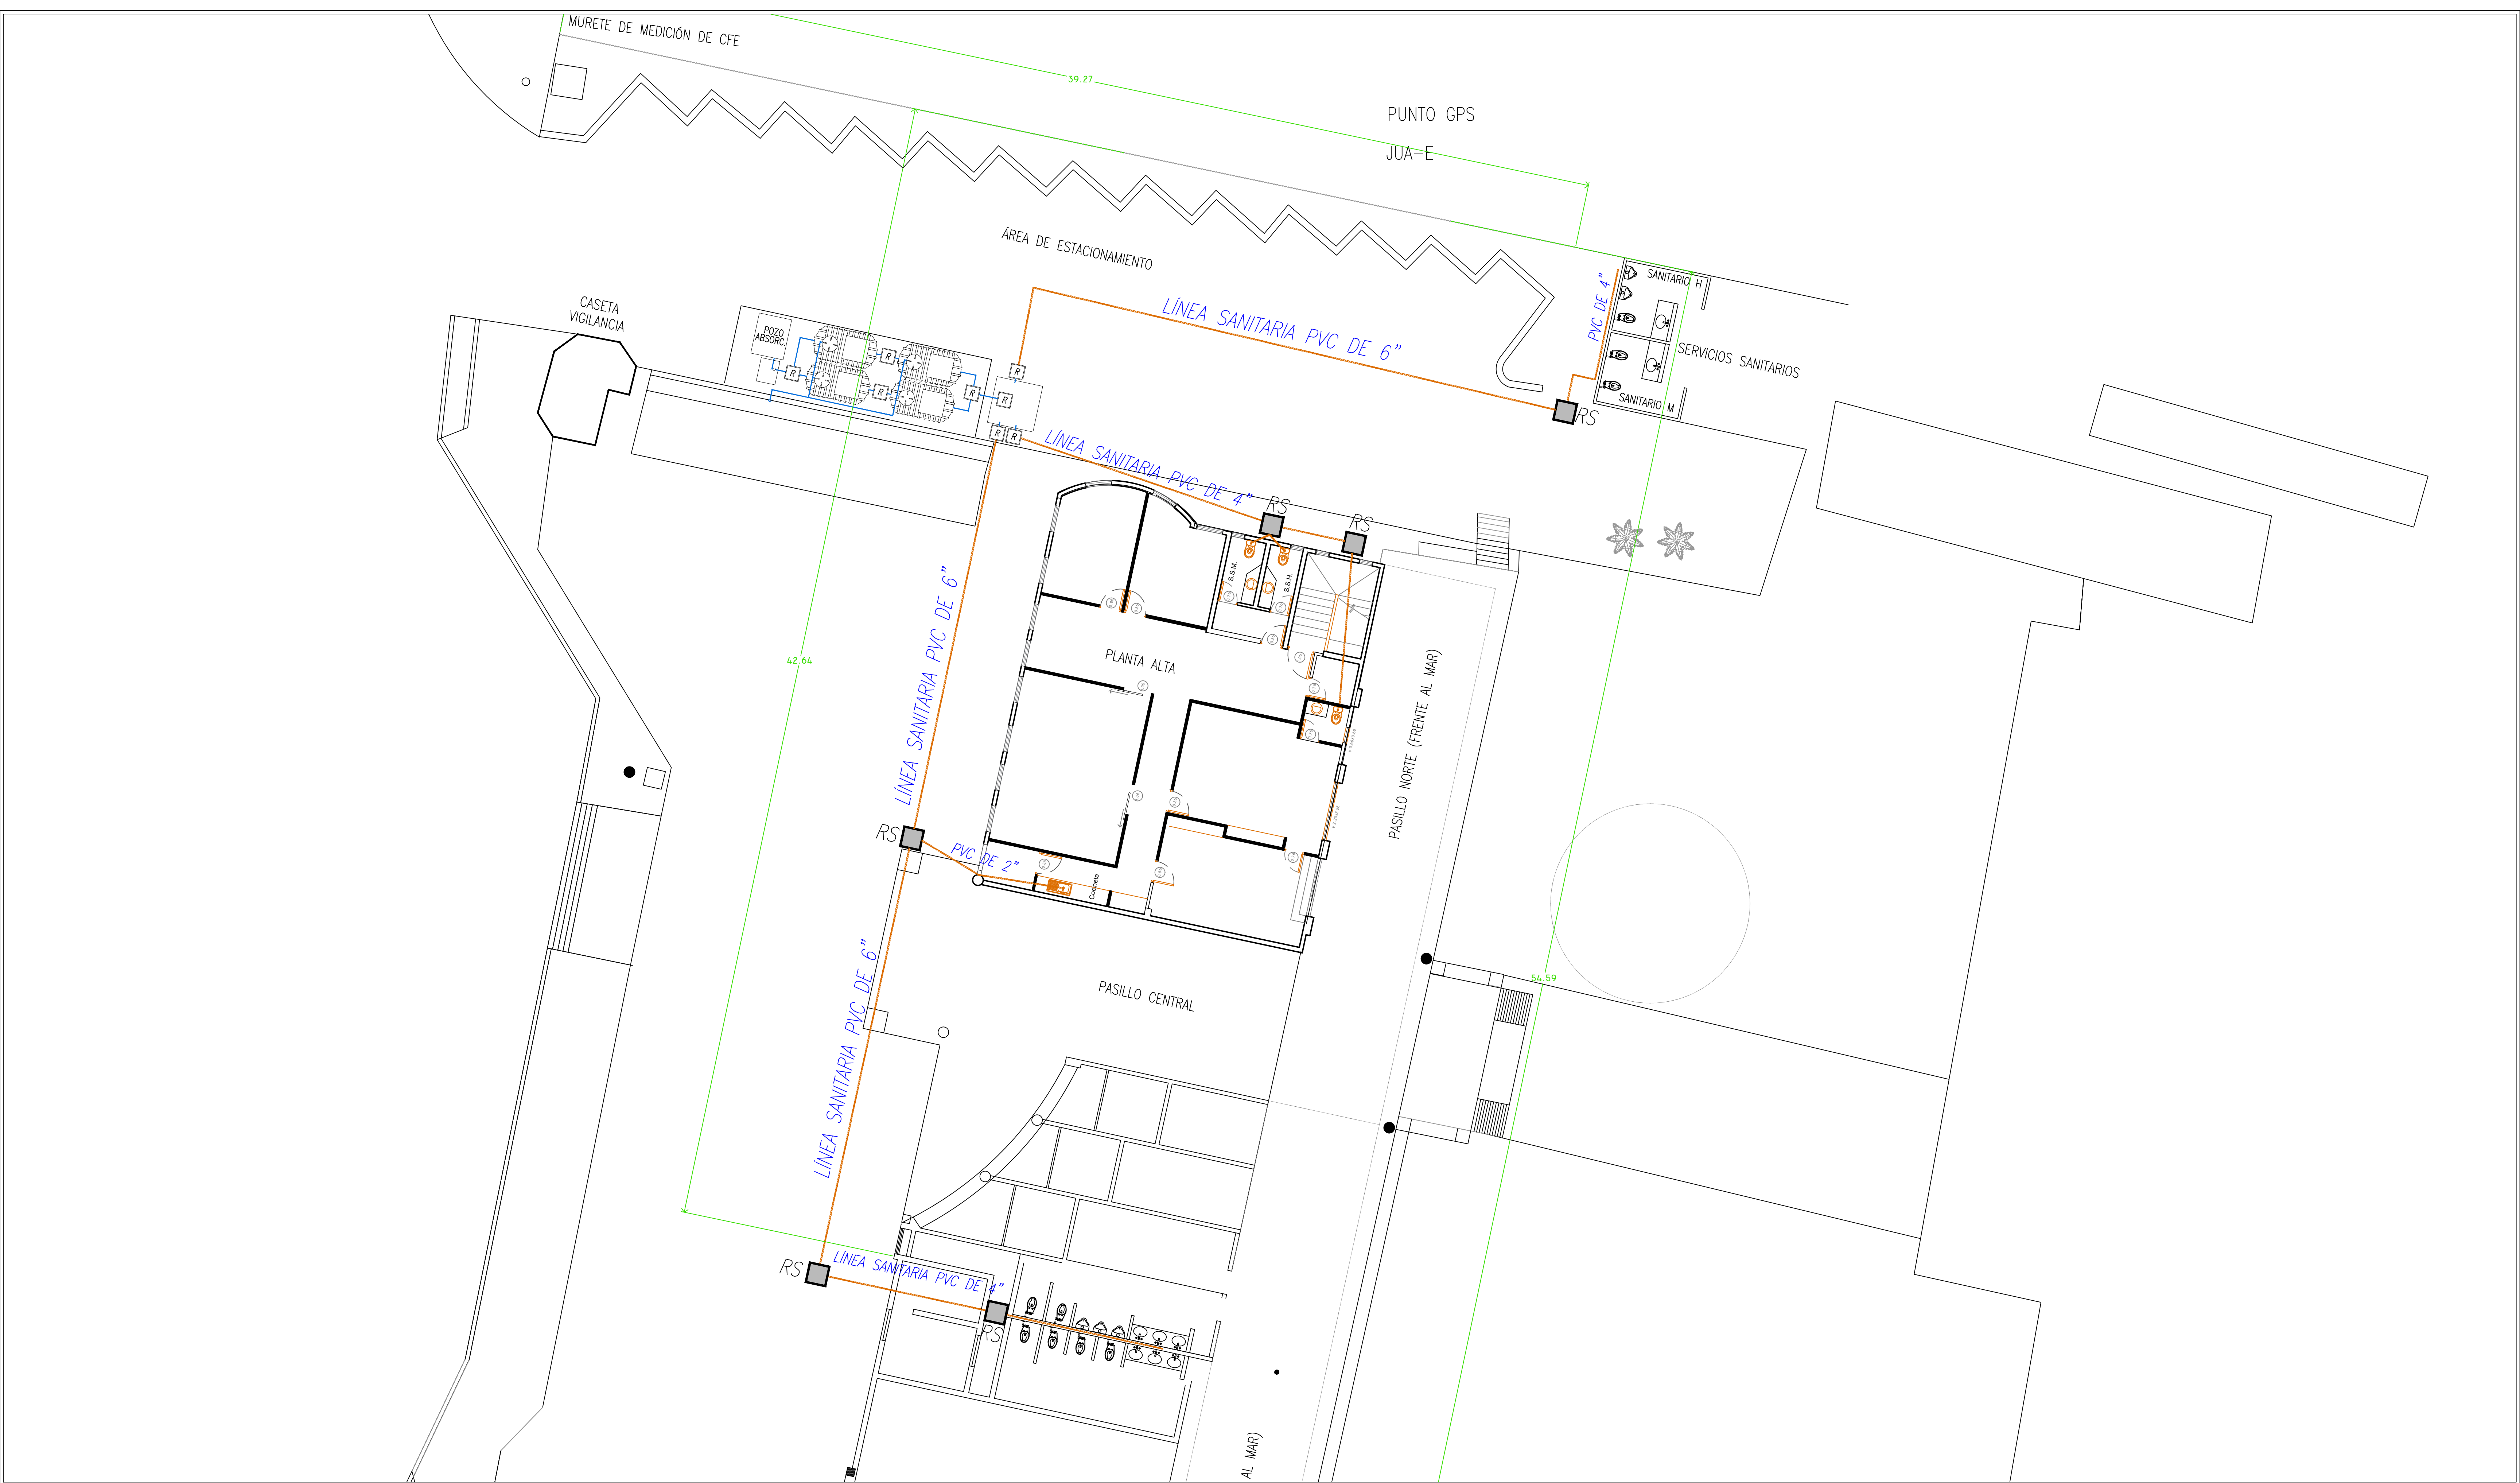

ADMINISTRACIÓN PORTUARIA INTEGRAL DE QUINTANA ROO, S.A. DE C.V.	
DIRECTOR GENERAL	GERENTE DE INGENIERIA
LIC. VAGNER ELBIORN VEGA	ING. JUAN MANUEL AZUETA GOROCICA

REHABILITACION HIDRAULICA Y ELECTRICA DEL RECINTO PORTUARIO DE PUERTO JUAREZ		
INSTALACION SANITARIA DEL EDIFICIO TERMINAL EN EL RECINTO DE PUERTO JUAREZ.		
CLAVE DEL PLANO	FECHA	ESCALA
API-GH-006-2025-03	MAYO-2025	S/E