




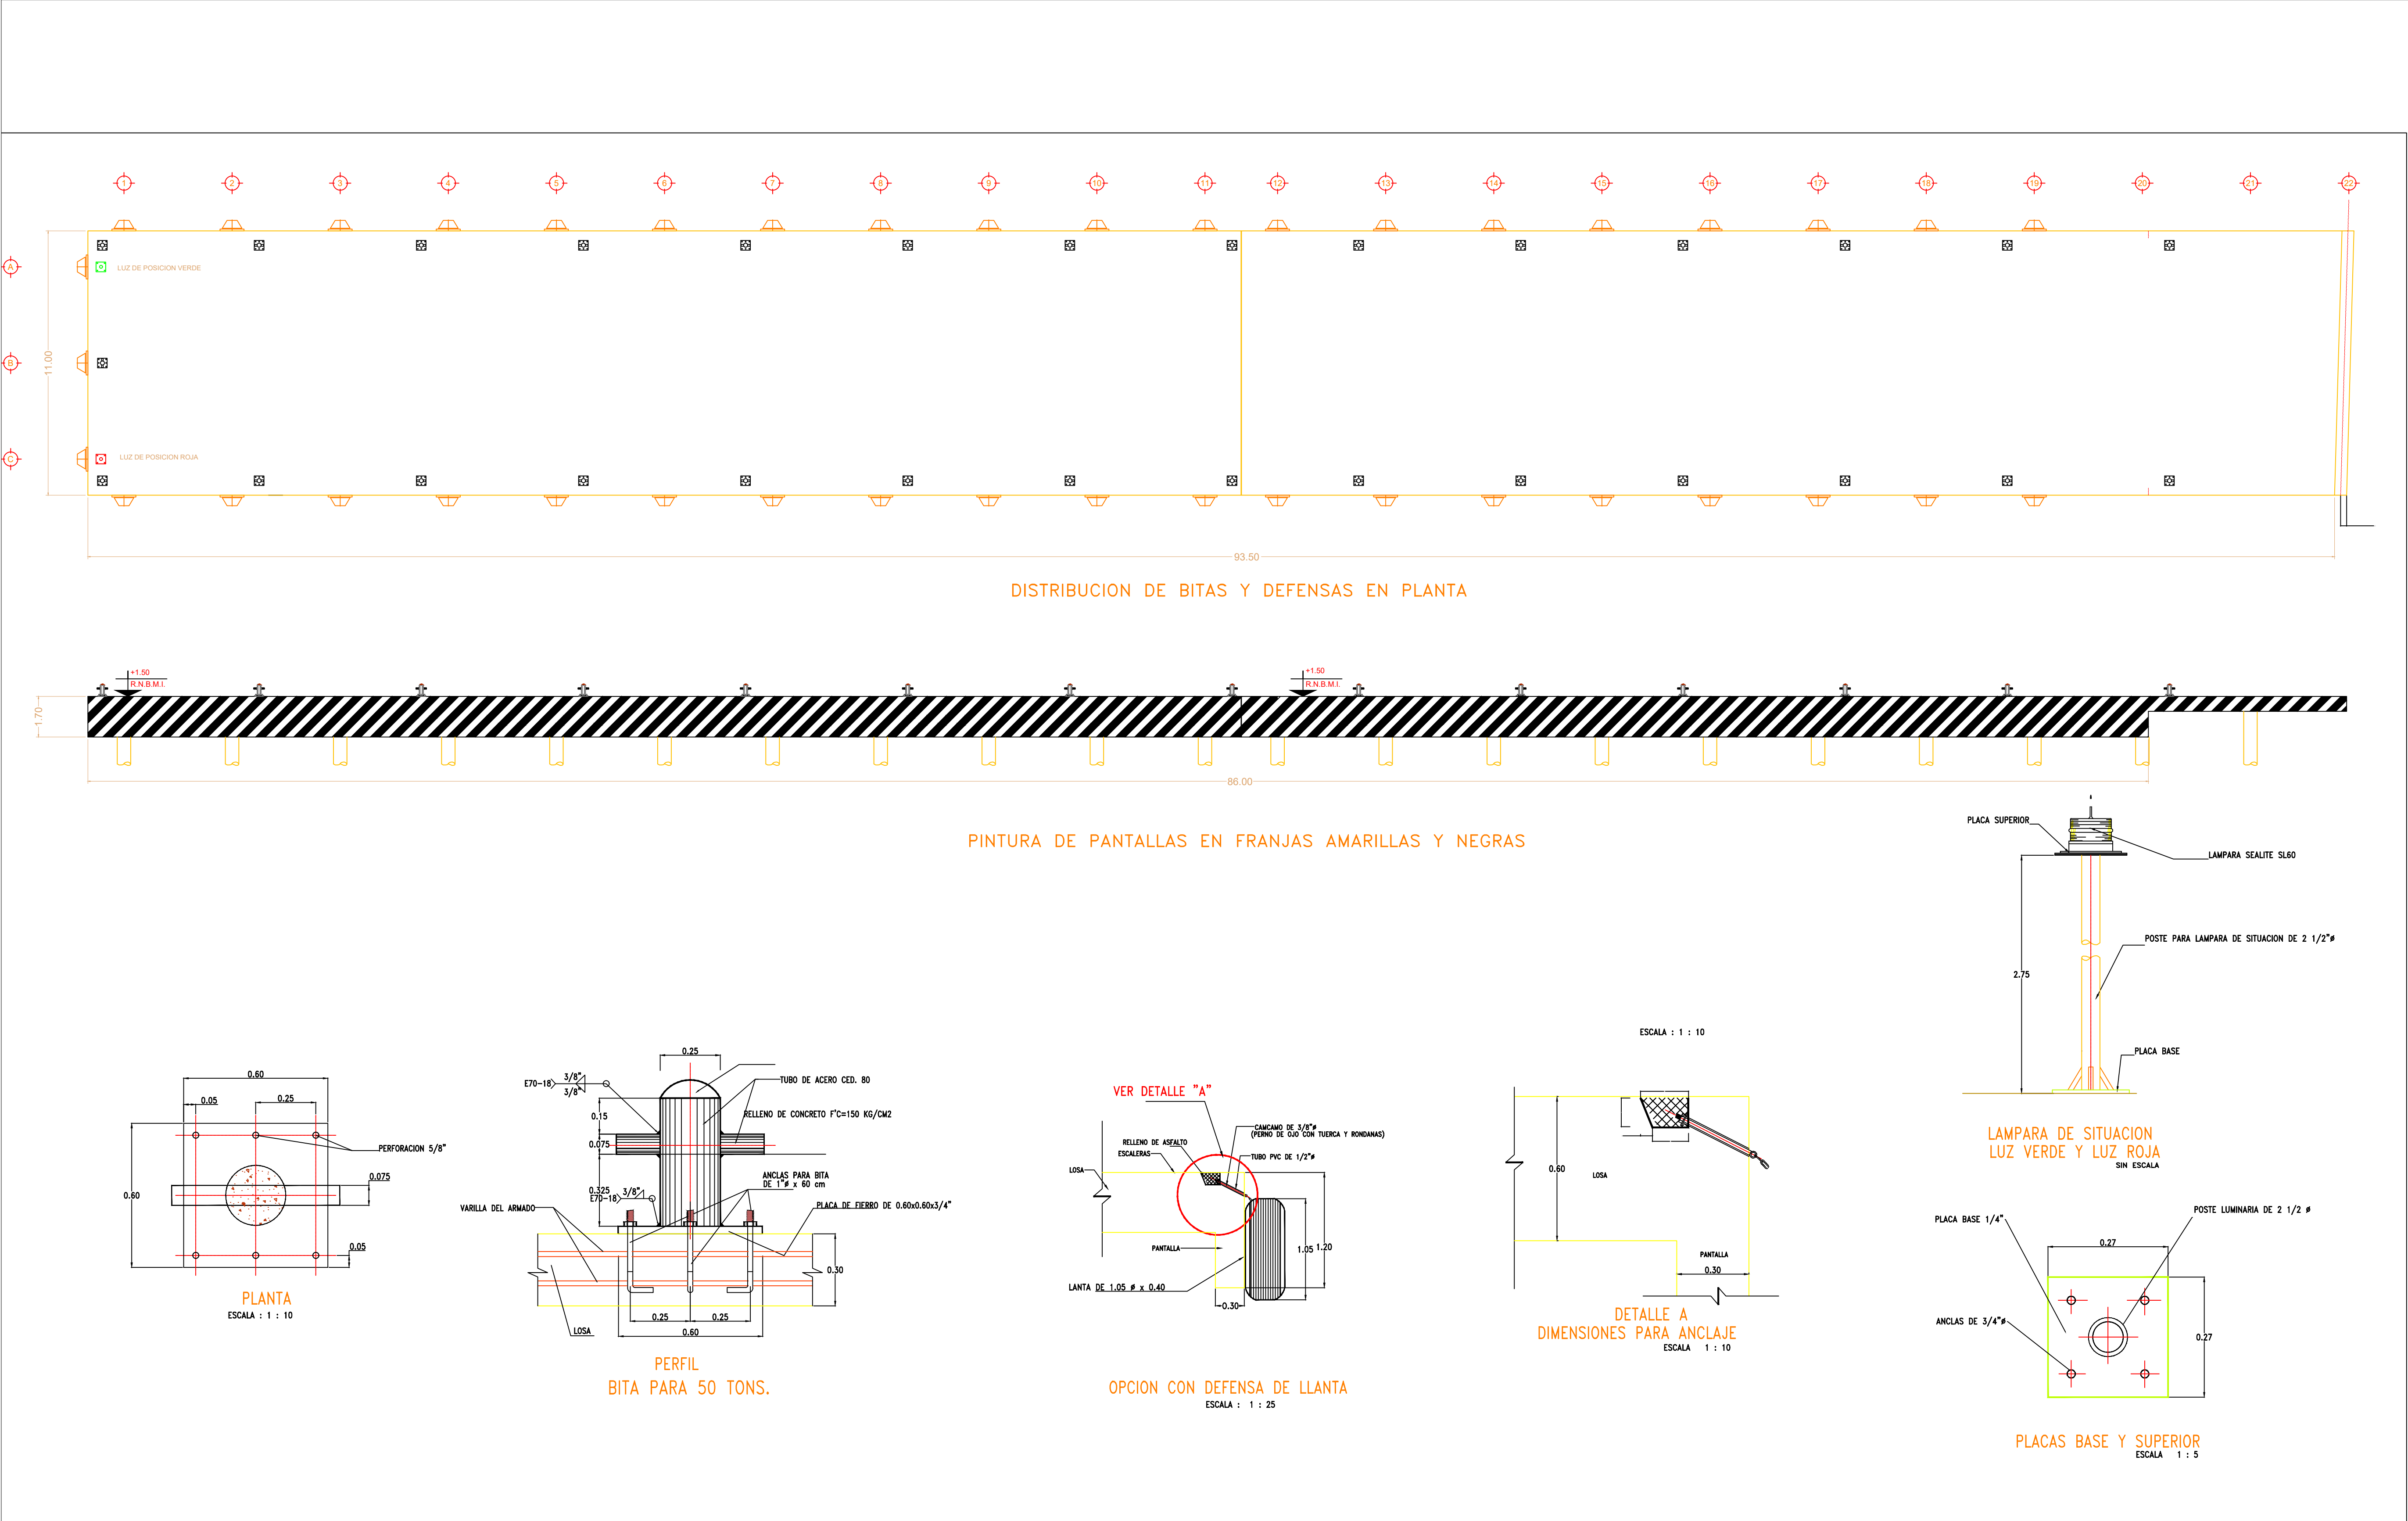

TRABAJOS POR EJECUTAR MUELLE DE PASAJEROS

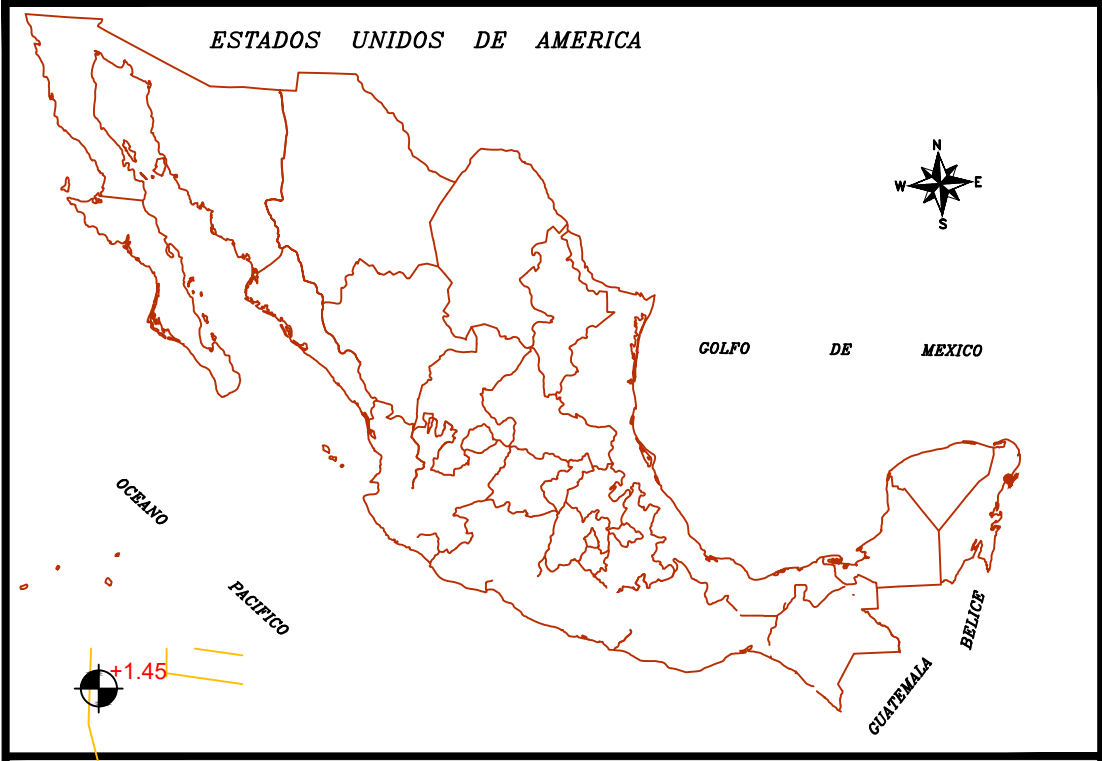


LOCALIZACION

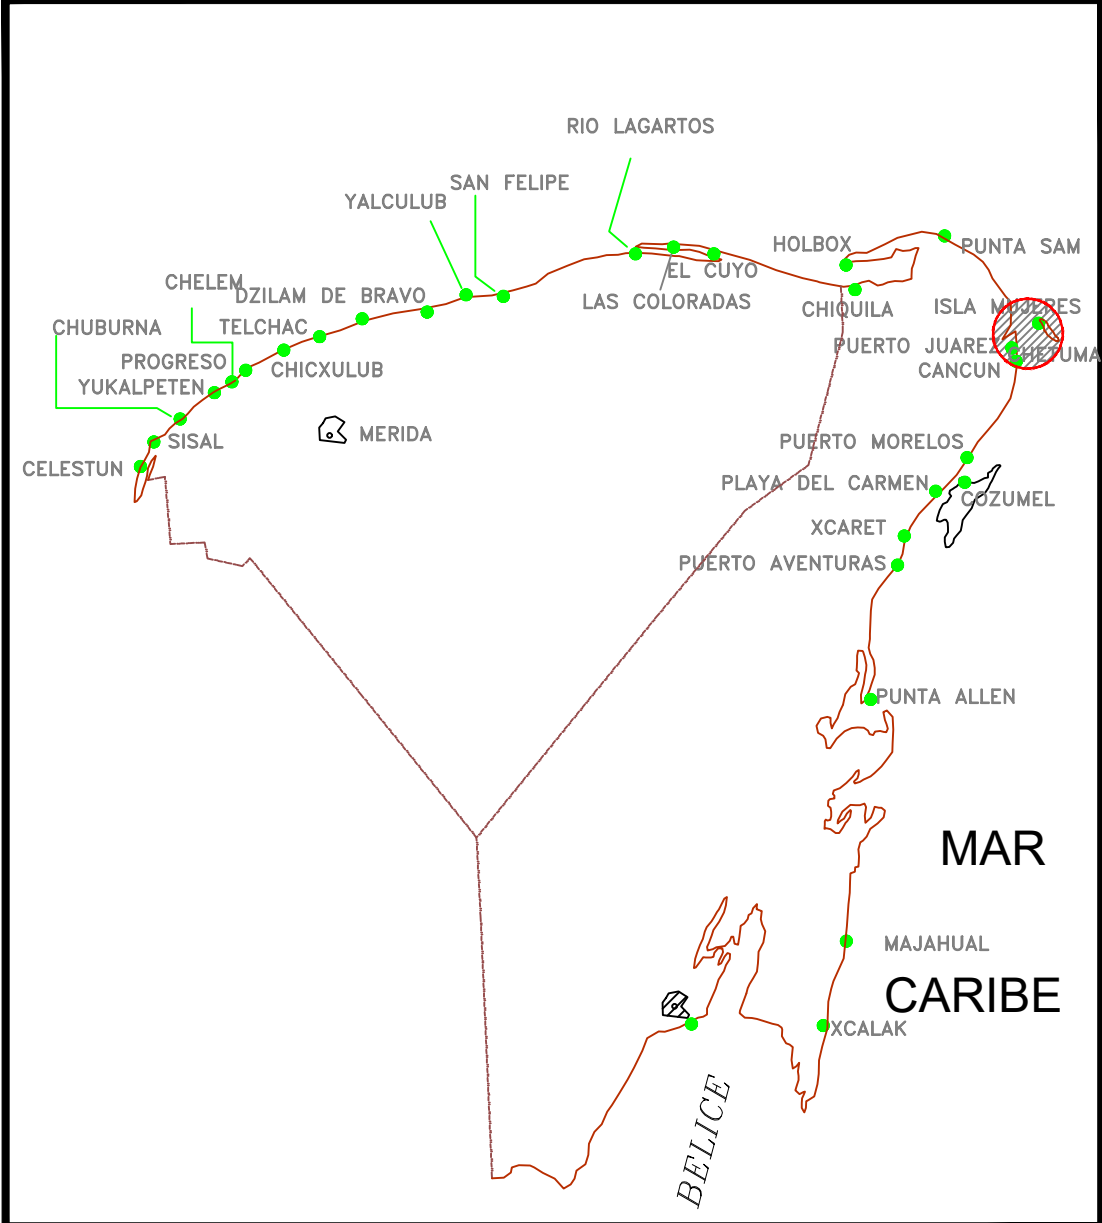

LOCALIZACION

ESCALA : 1 : 300,000

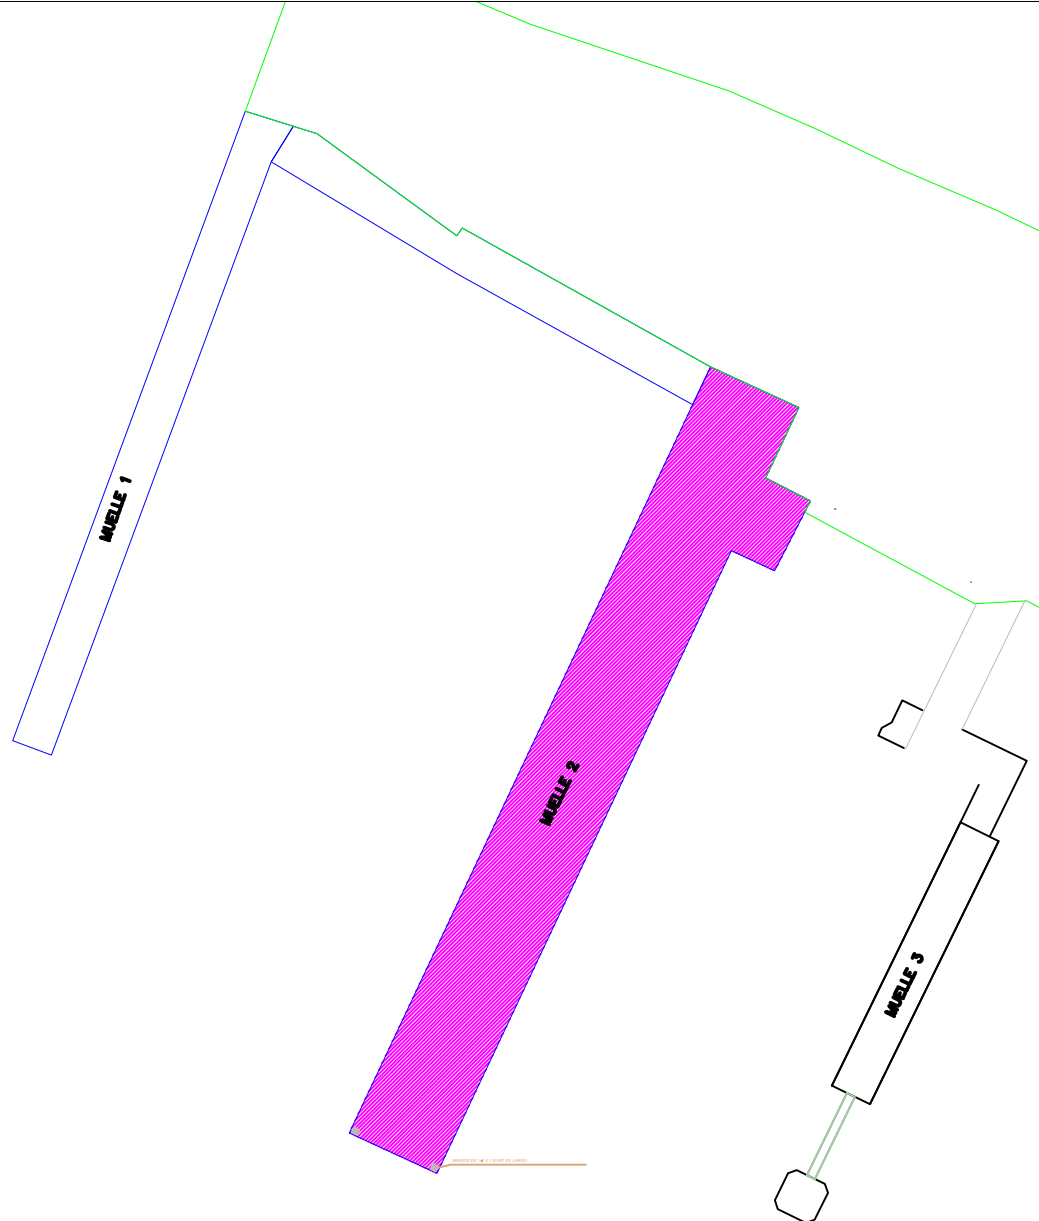

UBICACION

 APIQROO Administración Portuaria Integral de Quintana Roo, S.A. de C.V. ADMINISTRACION PORTUARIA INTEGRAL DE QUINTANA ROO, S. A. DE C. V.		PLANOS BASICOS	SUSTITUCION DE BITAS EN MAL ESTADO EN LOS MUELLES DE ISLA MUJERES, QUINTANA ROO		
		PLANOS COMPLEMENTARIOS			
DIRECTOR GENERAL	GERENTE DE INGENIERIA	PROYECTO:	FECHA	ESCALA	NUMERO
LIC. VAGNER ELBIORN VEGA	ING. J. MANUEL AZUETA GOROCICA	ARQ. HECTOR SANSORES RODRIGUEZ	OCTUBRE 2025	S/E	API-GI-019-2025-1