





SIMBOLOGÍA		NOTAS	
	LUMINARIA LED SPOT EMPOTRABLE SE-12X2-RGBW-IP67-DMX 001		REFLECTOR BAÑADOR DE MUROS INDEPENDIENTE DIRIGIBLE, RL5-10X5-RGBW-DMX-IP66 ADOSADO A MURO O COLUMNA 001
	LUMINARIO MODELO INSERT DE EMPOTRAR A PISO, 15 WATTS, 1,125 LUMENES, ÁNGULO DE APERTURA 120°, 6,500° KEVIN, DISTRIBUCIÓN DE LUZ HOMOGÉNEA.		CAJA REGISTRO ELECTRICO PARA EXTERIOR PVC 120V DE 0.69X0.30X0.30 MTS.
	REFLECTOR LINEAL RGBW DE 1 METRO DE LONGITUD RL5-100-RGBW-IP66 DMX CON BASE DE ALUMINIO.		CAJA REGISTRO ESTANCA IP65 Y FUENTE DE PODER PARA EXTERIOR IP68 FP-200-EXT-24-X
	REFLECTOR BAÑADOR DE MUROS INDEPENDIENTE DIRIGIBLE, RL5-10X5-RGBW-DMX-IP66 ADOSADO A MURO O COLUMNA		LINEA ELÉCTRICA

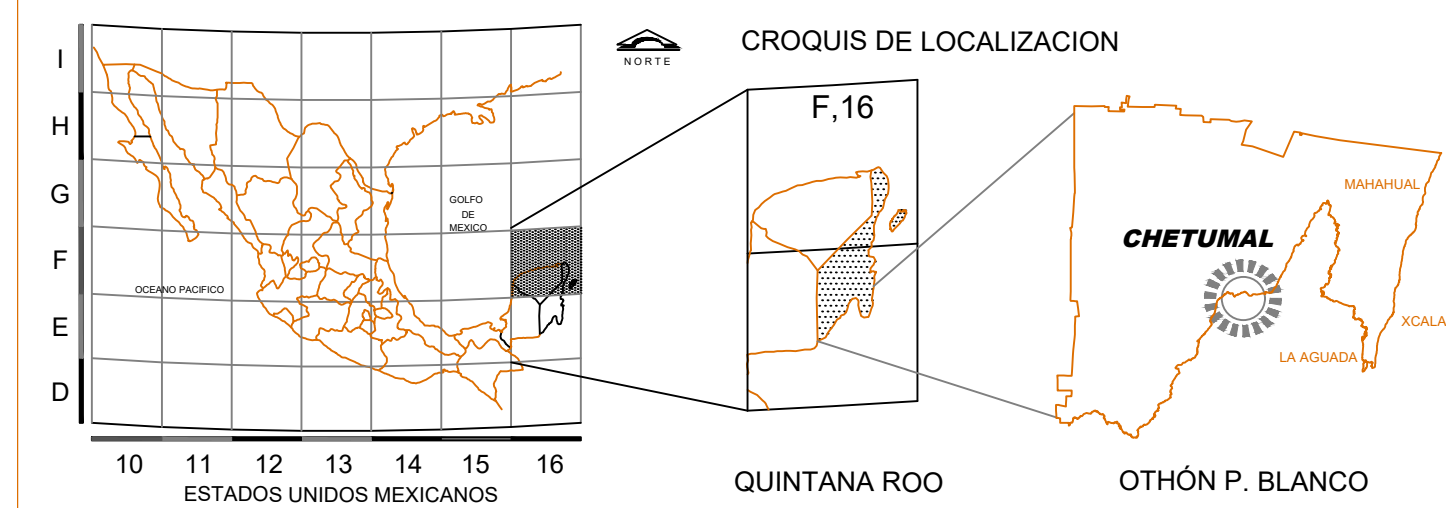

GOBIERNO DEL ESTADO DE QUINTANA ROO

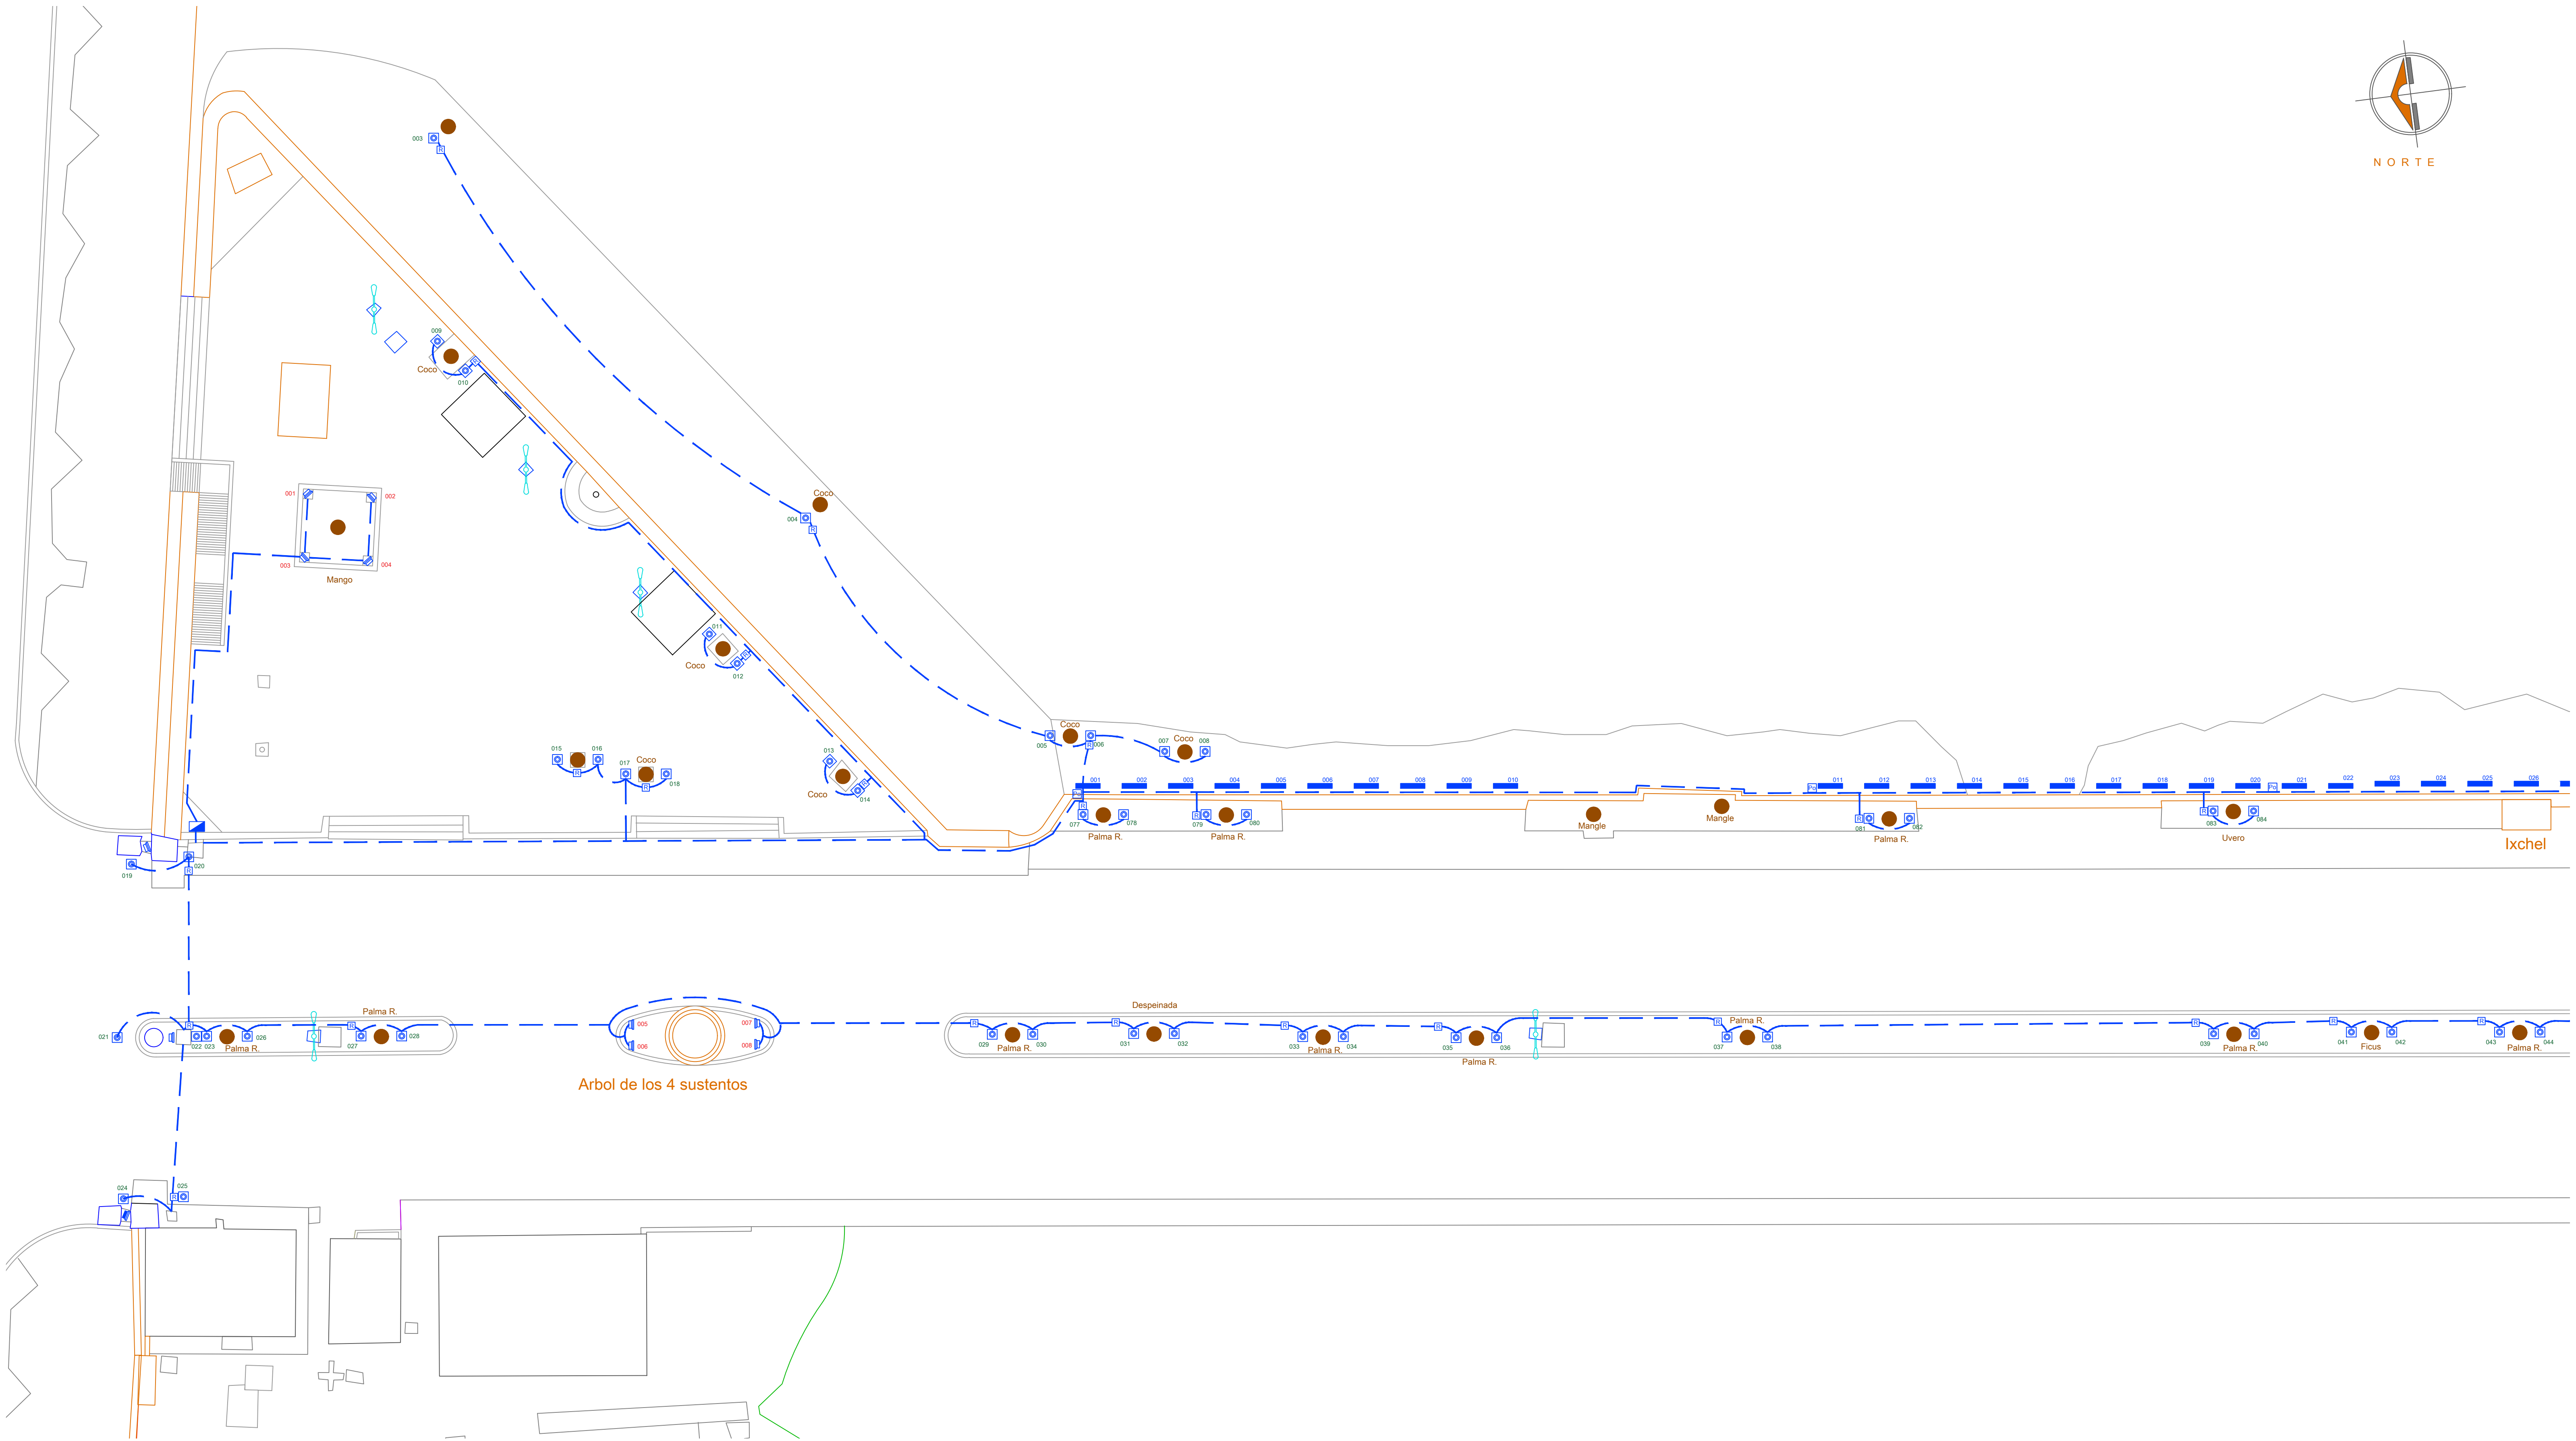

ADMINISTRACIÓN PORTUARIA INTEGRAL DE QUINTANA ROO, S.A. DE C.V.

TERMINAL MARÍTIMA DE CHETUMAL

PROYECTO: ILUMINACIÓN DEL MUELLE FISCAL

PLANO: PLANTA MUELLE SECCIÓN A

APROBADO	REVISÓ	ELABORÓ
J.M.A.G.	E.H.G.G.	E.H.G.G.

CLAVE DEL PLANO	FECHA	ESCALA
ARQ-02	OCTUBRE 2025	1 : 120