




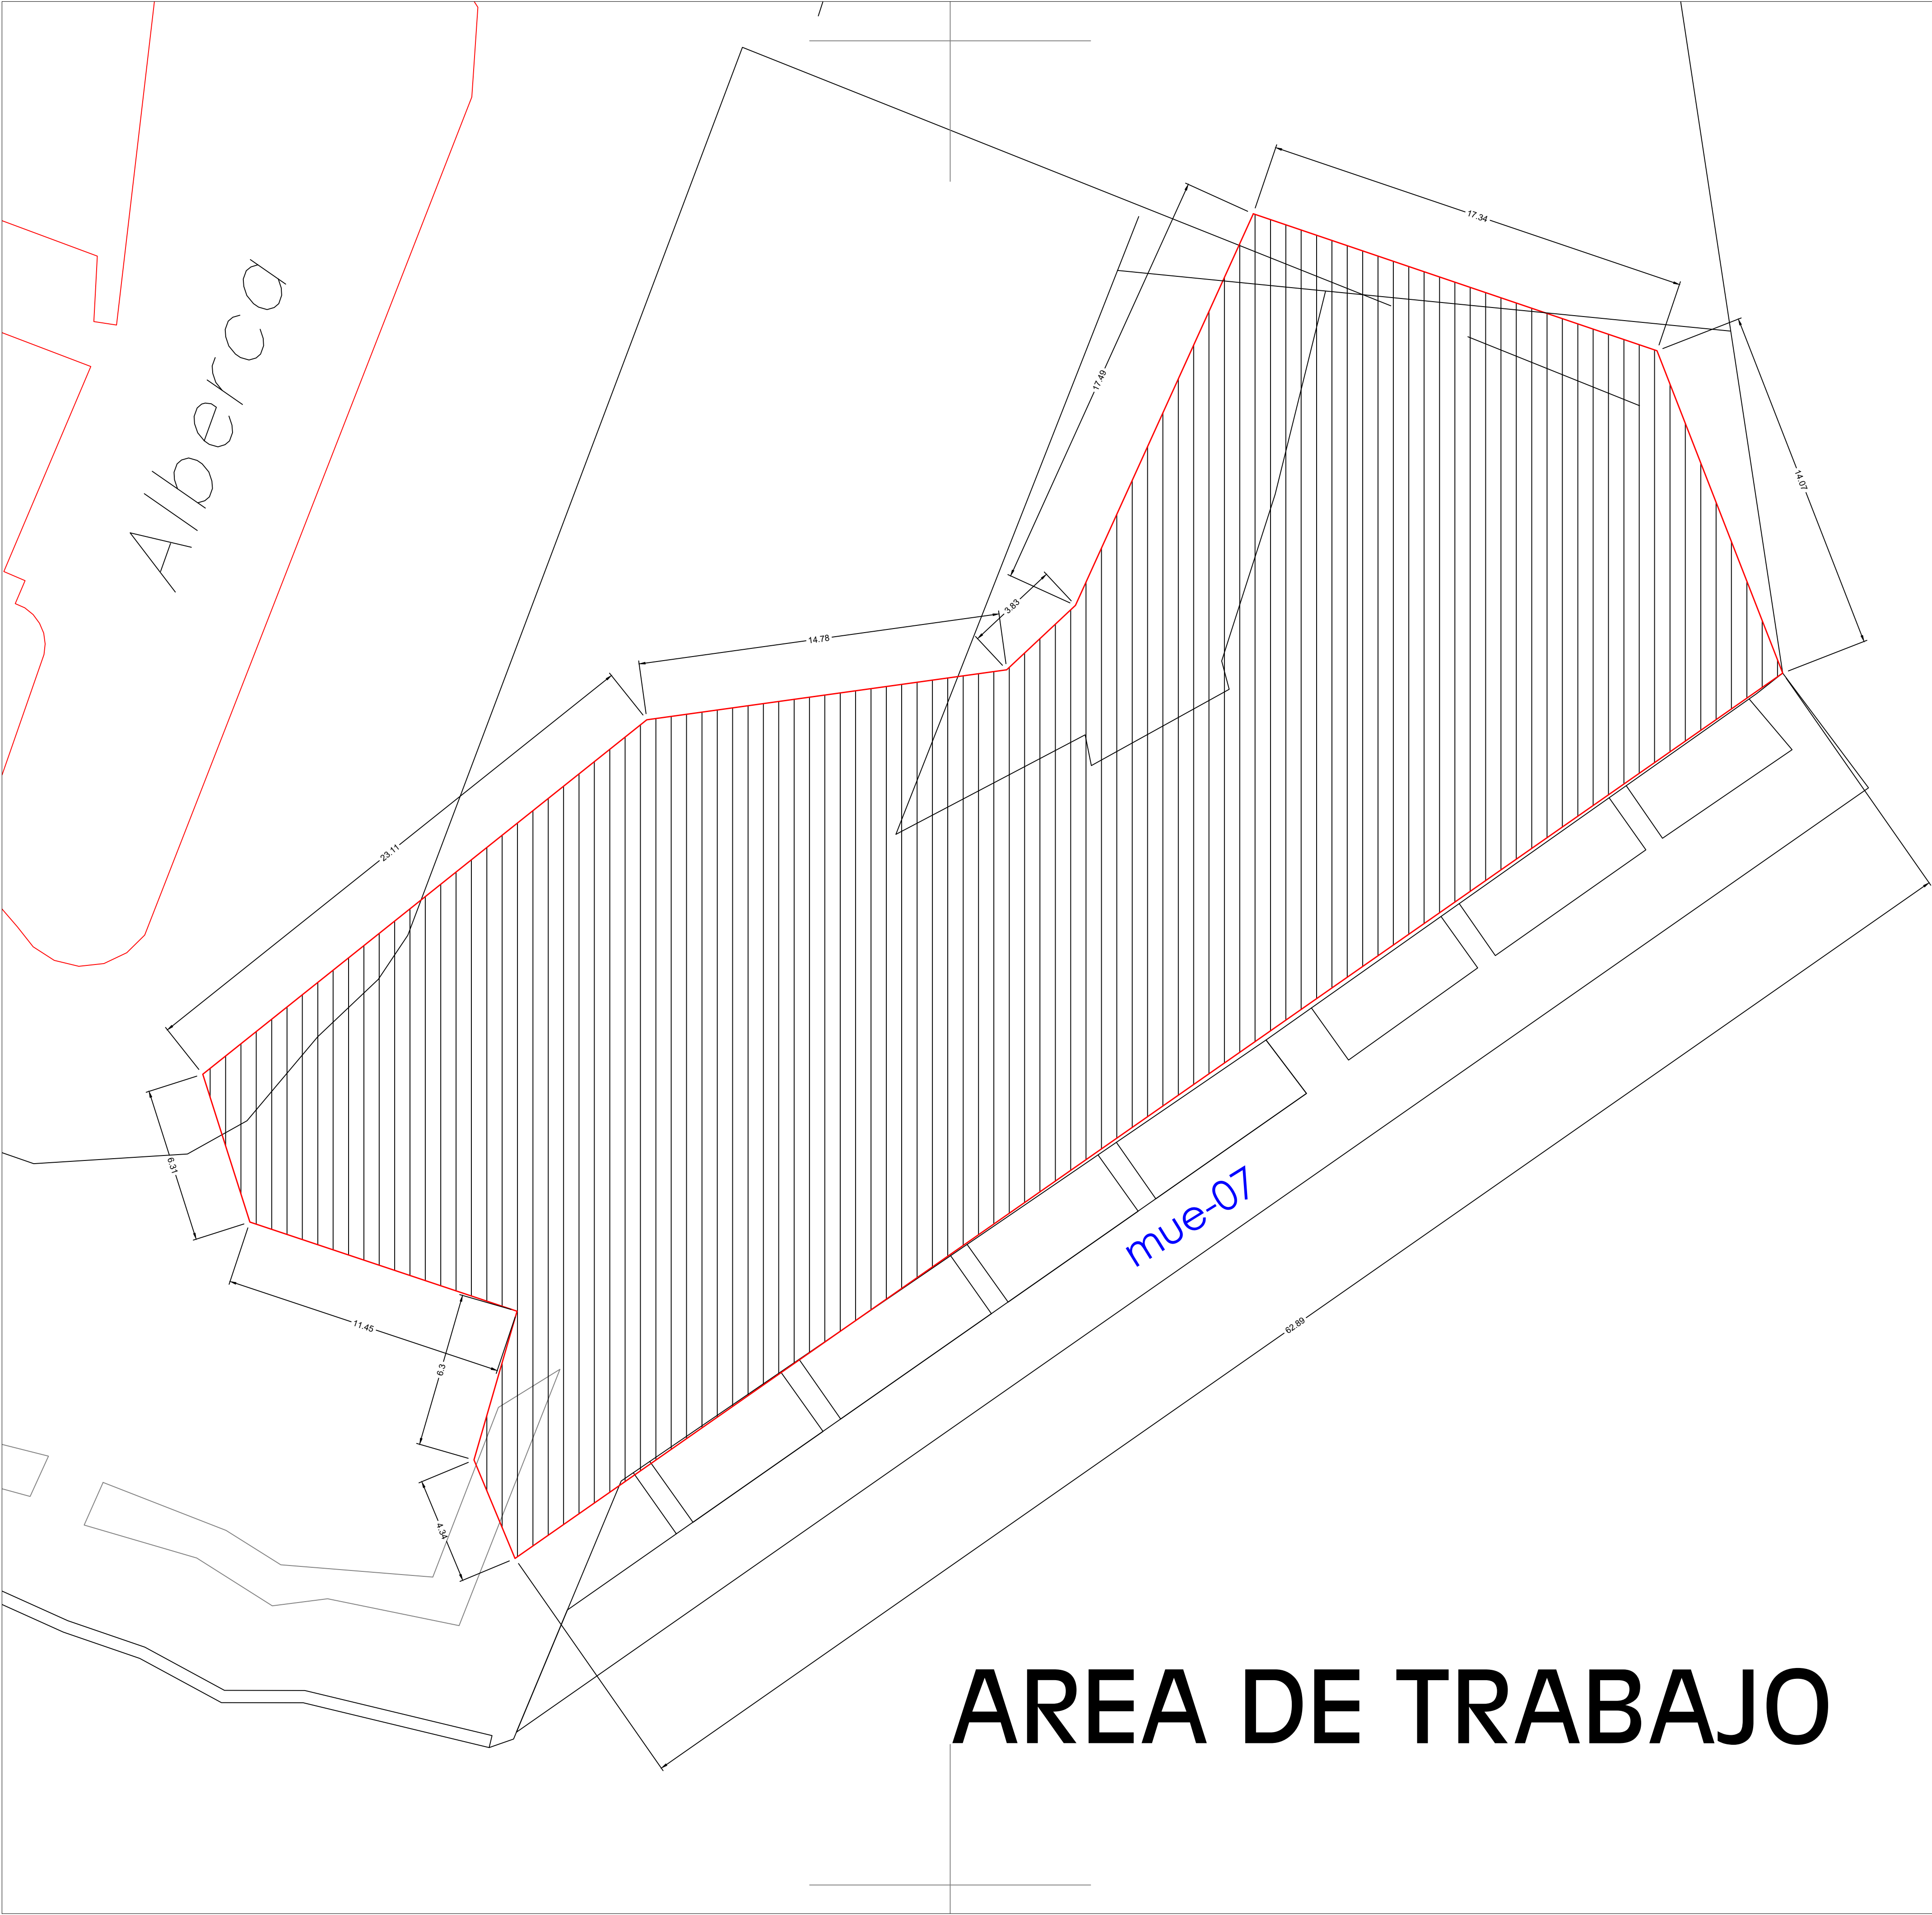

# AREA DE TRABAJO

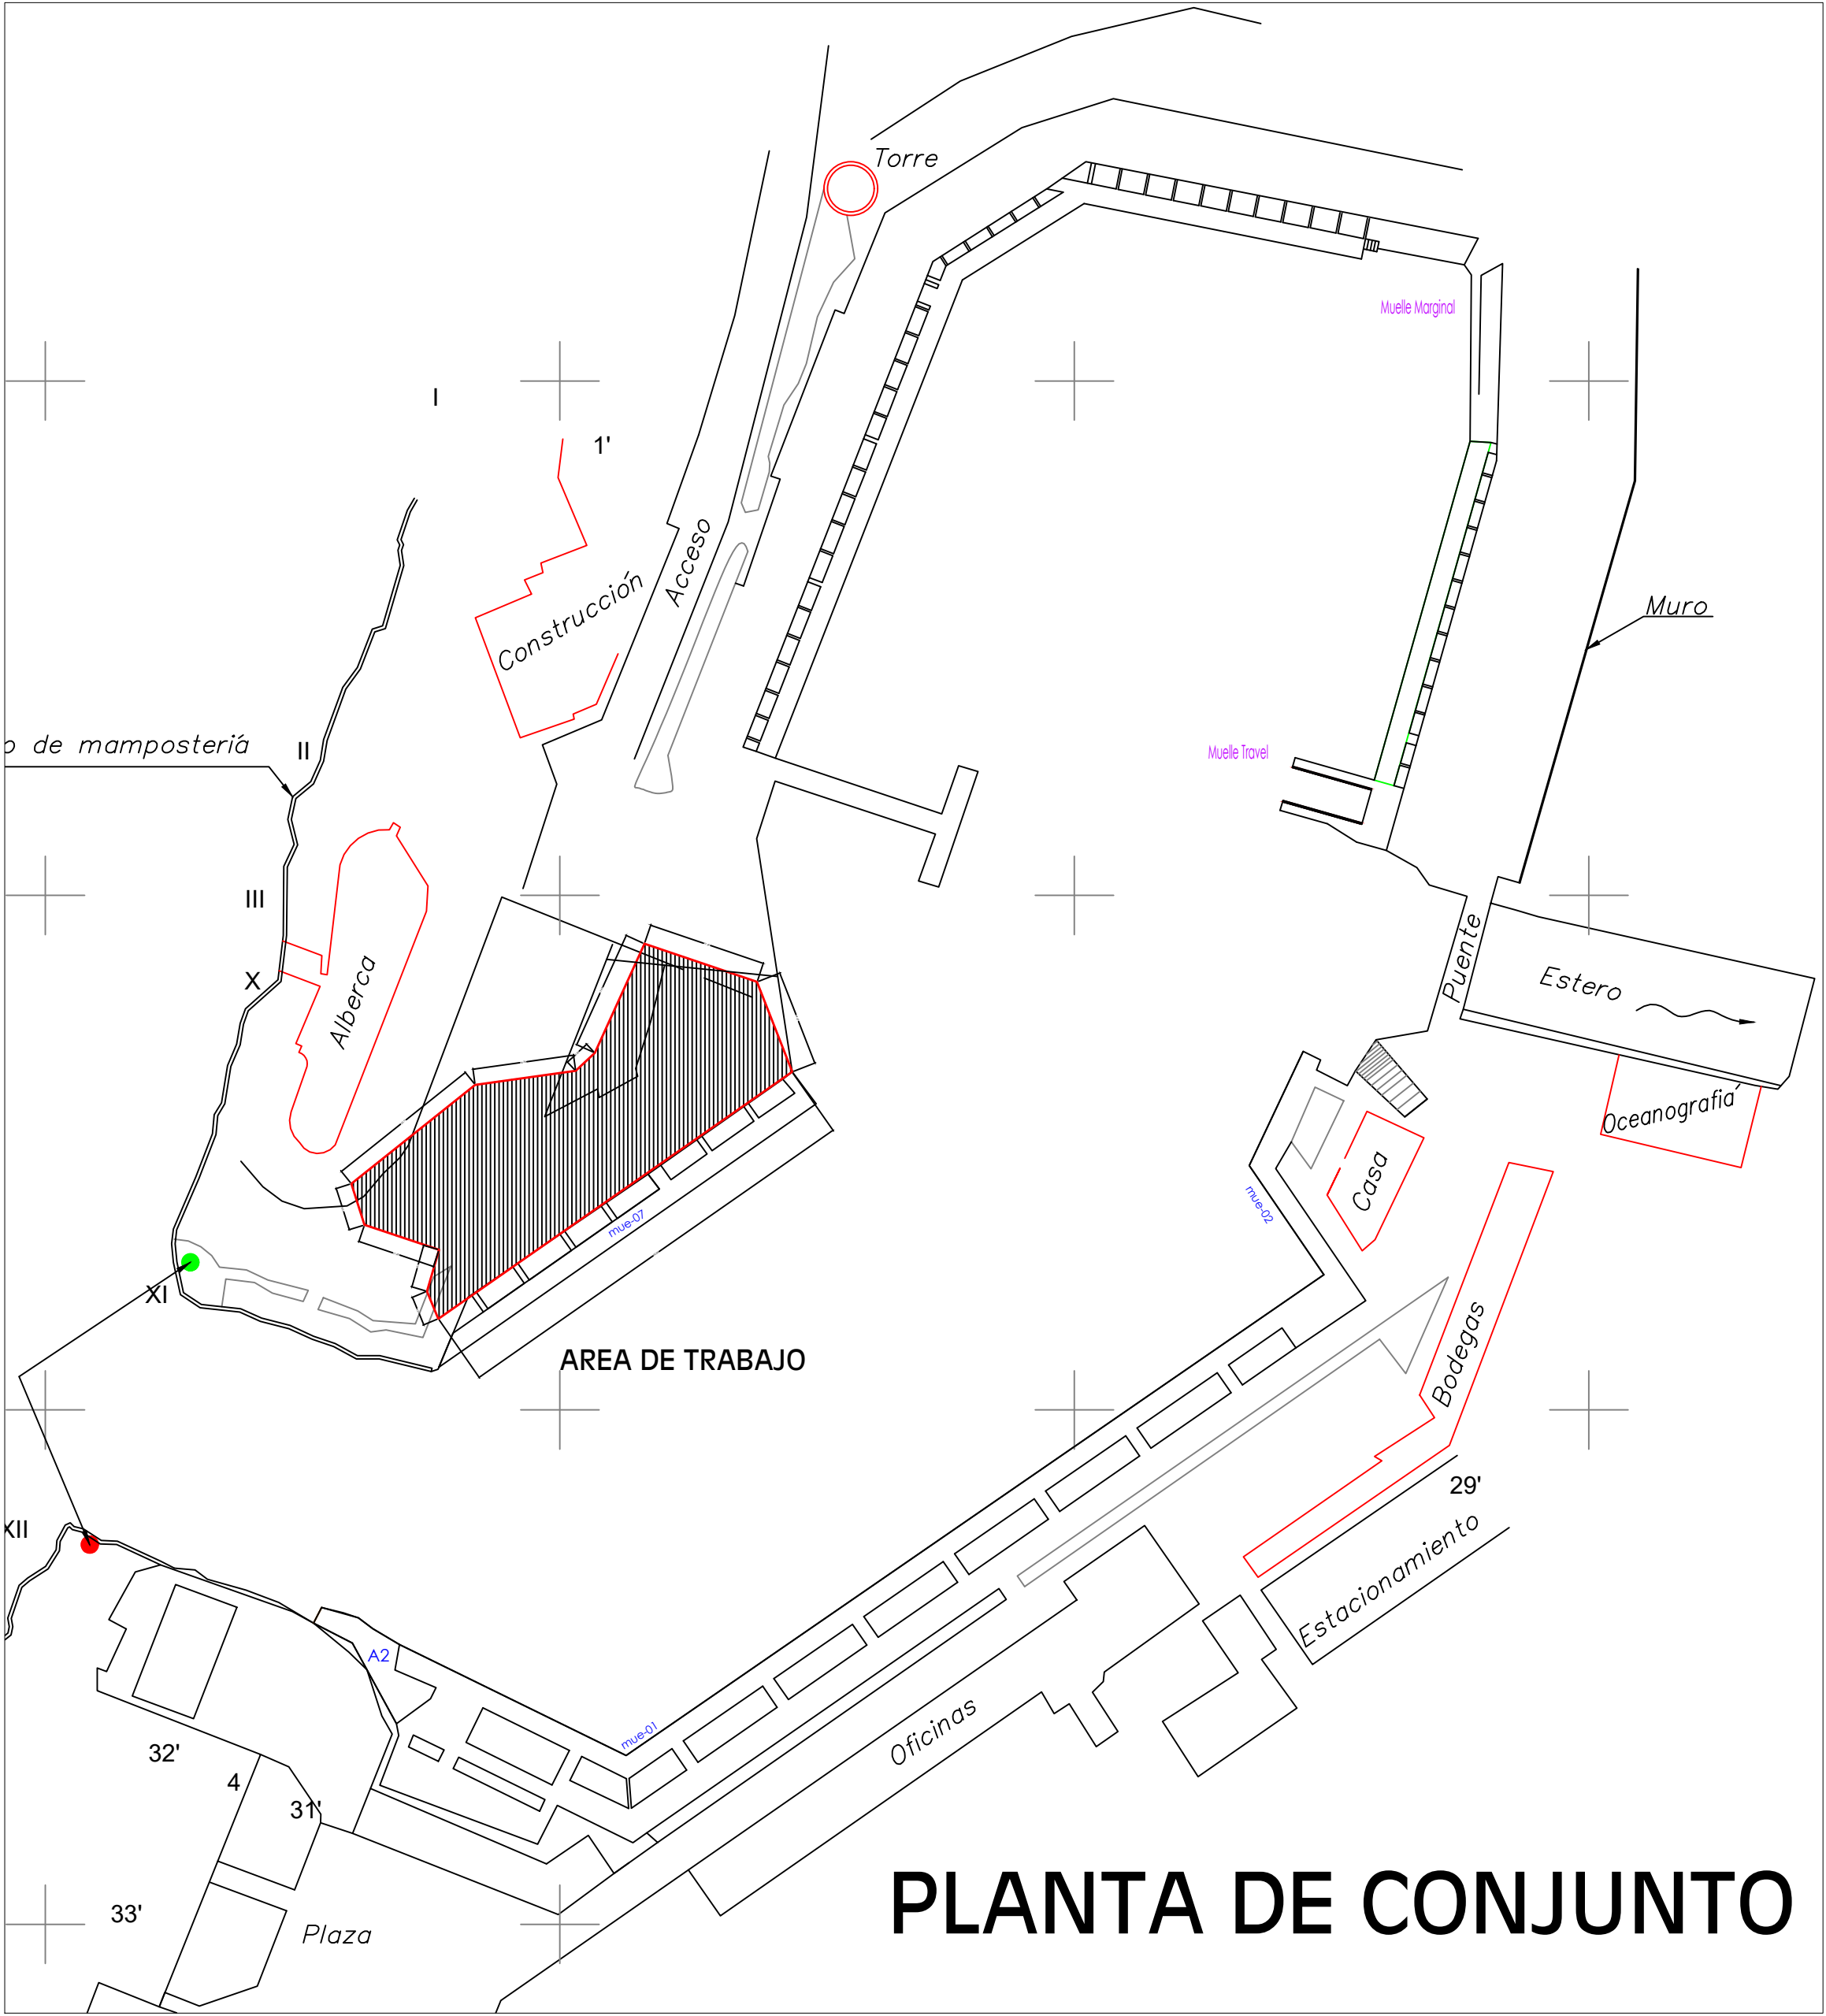

# PLANTA DE CONJUNTO

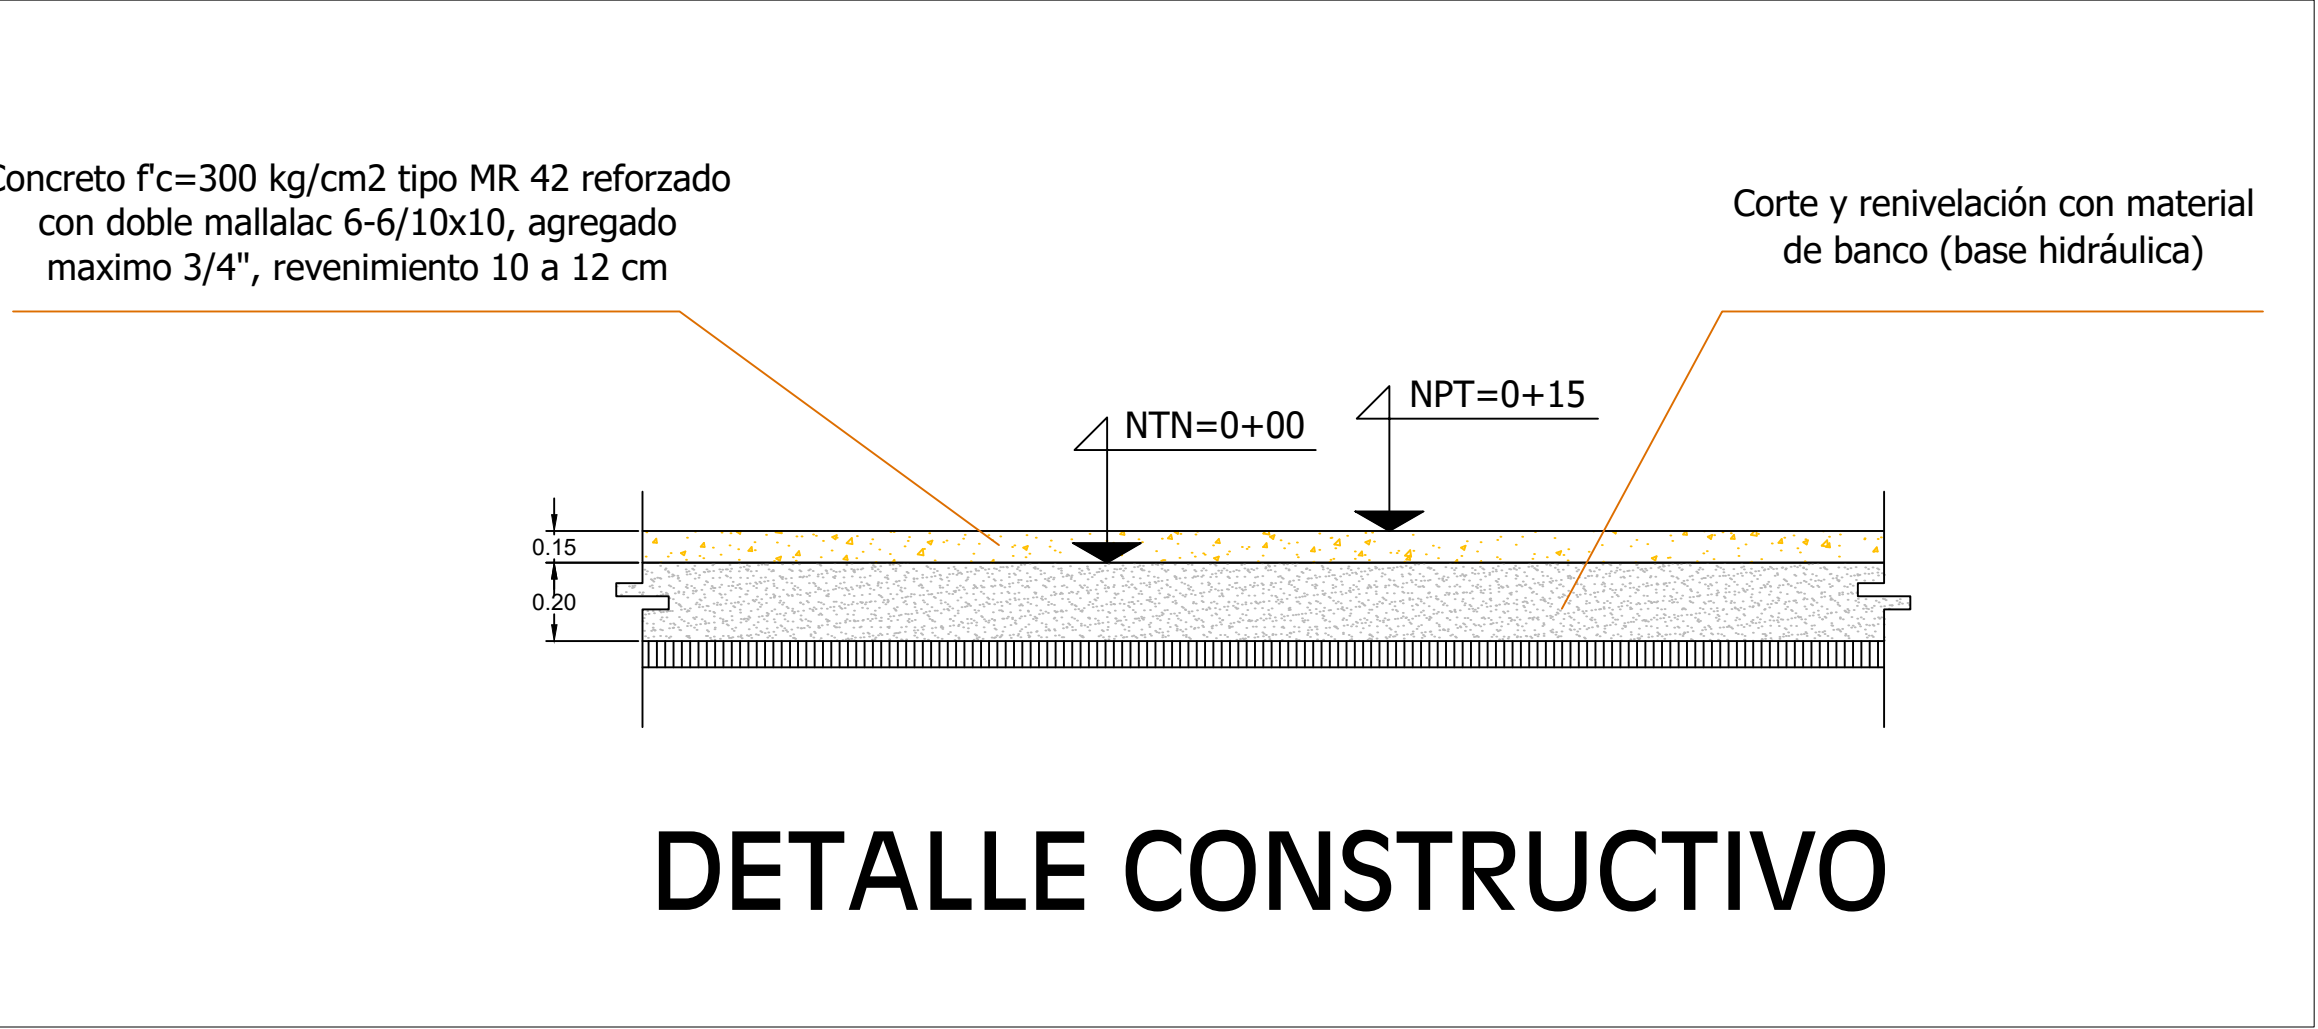

# DETALLE CONSTRUCTIVO



QUINTANA ROO  
GOBIERNO DEL ESTADO  
2022 - 2027



APIQROO  
Administración Portuaria Integral de Quintana Roo, S.A. de C.V.  
ADMINISTRACIÓN PORTUARIA INTEGRAL DE QUINTANA ROO, S.A. DE C.V.

|                          |                                  |
|--------------------------|----------------------------------|
| DIRECTOR GENERAL         | GERENTE DE INGENIERÍA            |
| LIC. VAGNER ELBIORN VEGA | ING. JUAN MANUEL AZUETA GOROCICA |

PAVIMENTACION DEL ESTACIONAMIENTO EN LA MARINA BANCO PLAYA, QUINTANA ROO

PLANO:

PLANO CONSTRUCTIVO

|                 |                |           |
|-----------------|----------------|-----------|
| CLAVE DEL PLANO | FECHA          | ACOTACIÓN |
| API-GI-021-2025 | NOVIEMBRE 2025 | METROS    |