
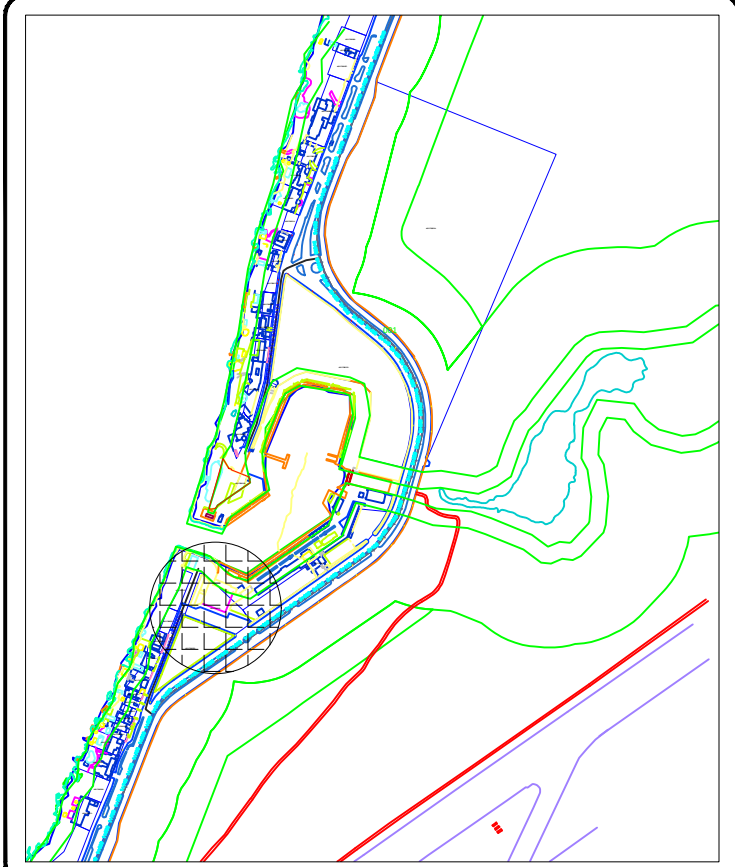


### SIMBOLOGIA ELECTRICA

-  BANCO DE DUCTOS SUBTERRANEO
-  TABLERO ELECTRICO
-  REGISTRO ELECTRICO EN BAJA TENSION
-  SISTEMA DELTA PARA TIERRA FISICA
-  POSTE METALICO DE ALUMBRADO CON REGISTRO CON UNA LUMINARIA LED 100W
- R1**

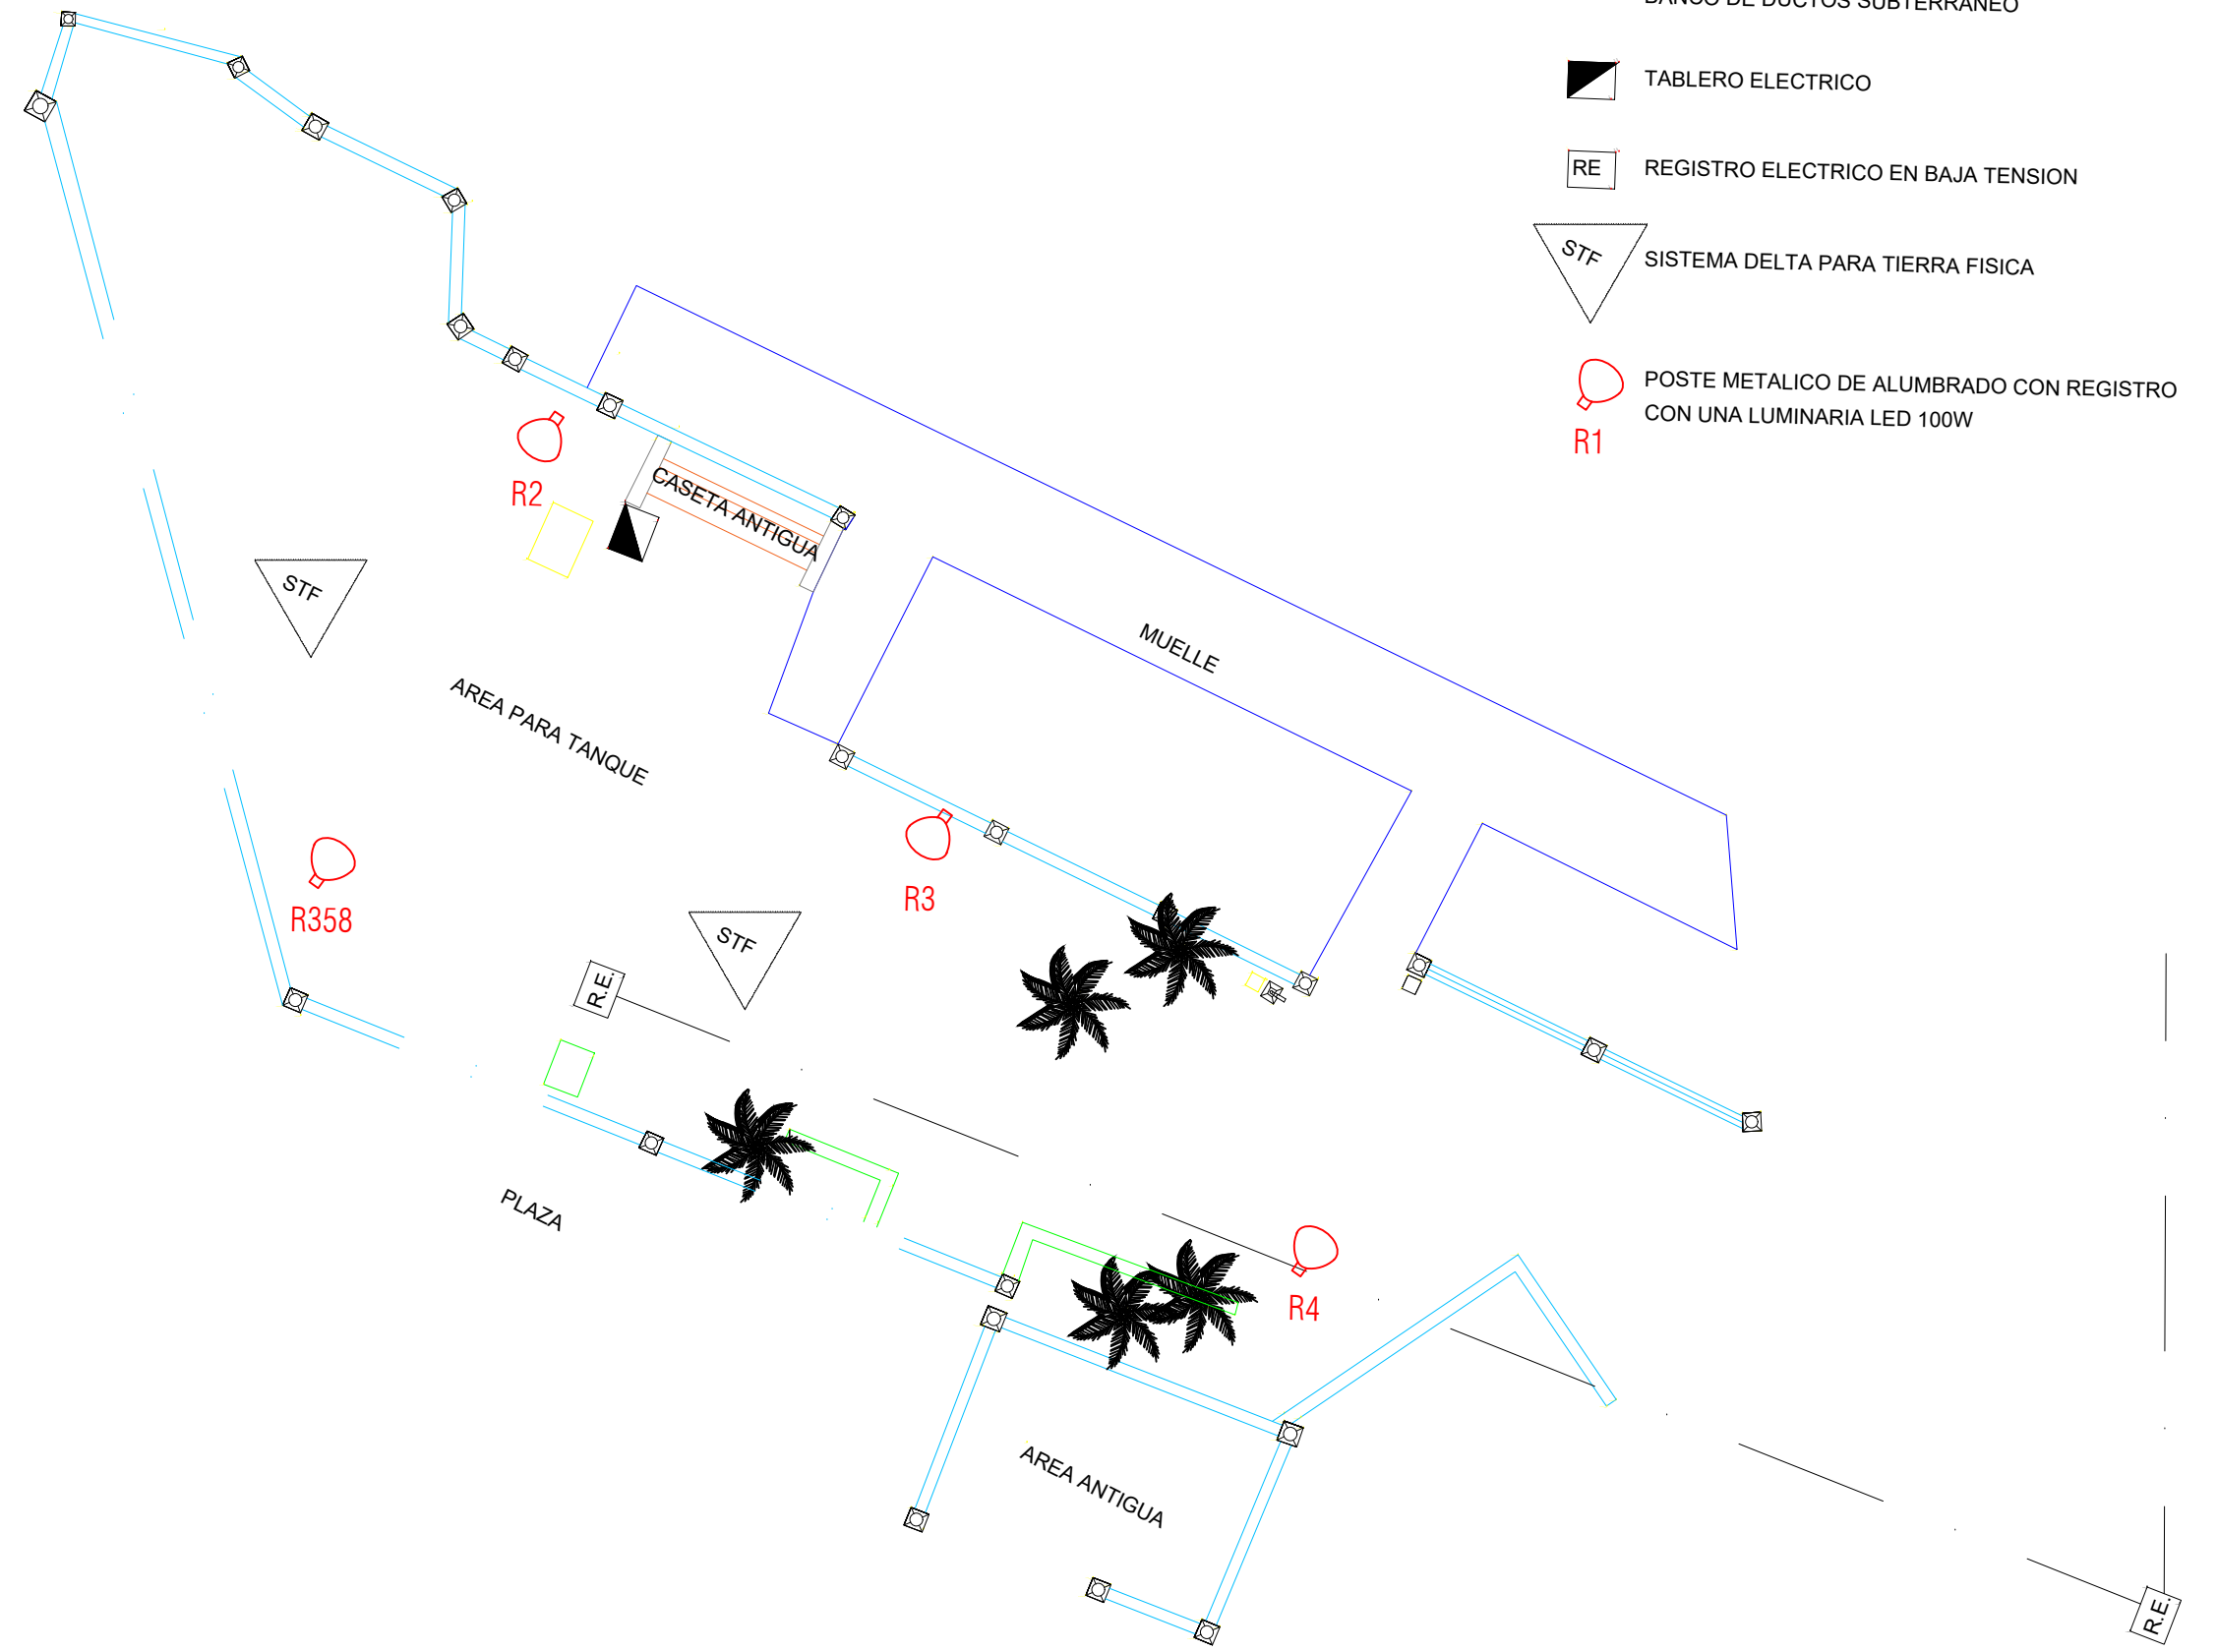

**TOPOGRAFÍA RAMON POOT CANCHE**  
 Av. 55 #1098 esq. 21 sur, Cozumel Q. Roo tel. 987 103 4666  
 Nivelación, Replanteo, Calculos Topográficos, Batimetrías,  
 Lotificaciones, Deslindes, Trazo de Carreteras, Zonas Federales,  
 Peritajes, Localización de predios, Georeferencia.

<b>LEVANTAMIENTO TOPOGRÁFICO</b>		Clave de Plano: AREA DISPONIBLE	
SOLICITA: -----		Hoja: 1 de 1	
DIRECCION: INTERIOR MARINA BANCO PLAYA		Fecha Elaboración: 20/ABRIL/2026	
MUNICIPIO: COZUMEL		Escala:	Unidad:
ESTADO: QUINTANA ROO		1:200	METRO
Levantó: ING. ANA POOT	Procesó: ING. ANA POOT	Revisó: -----	