
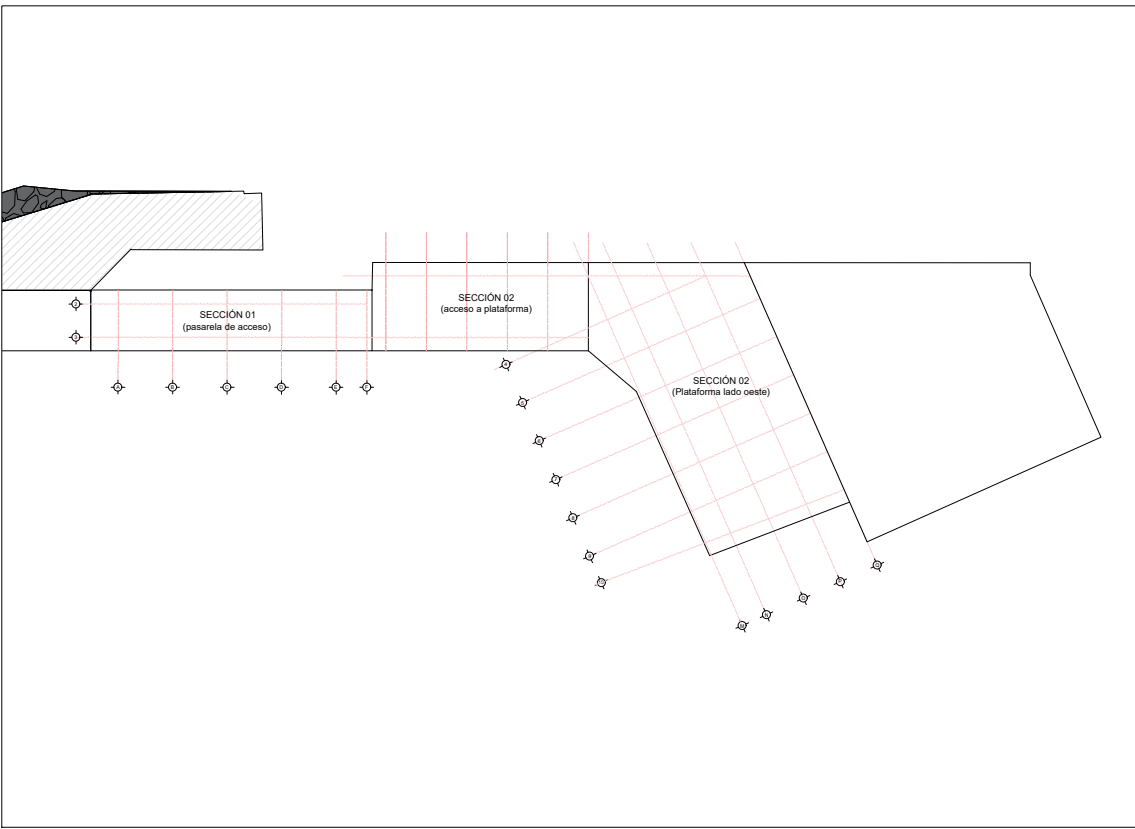
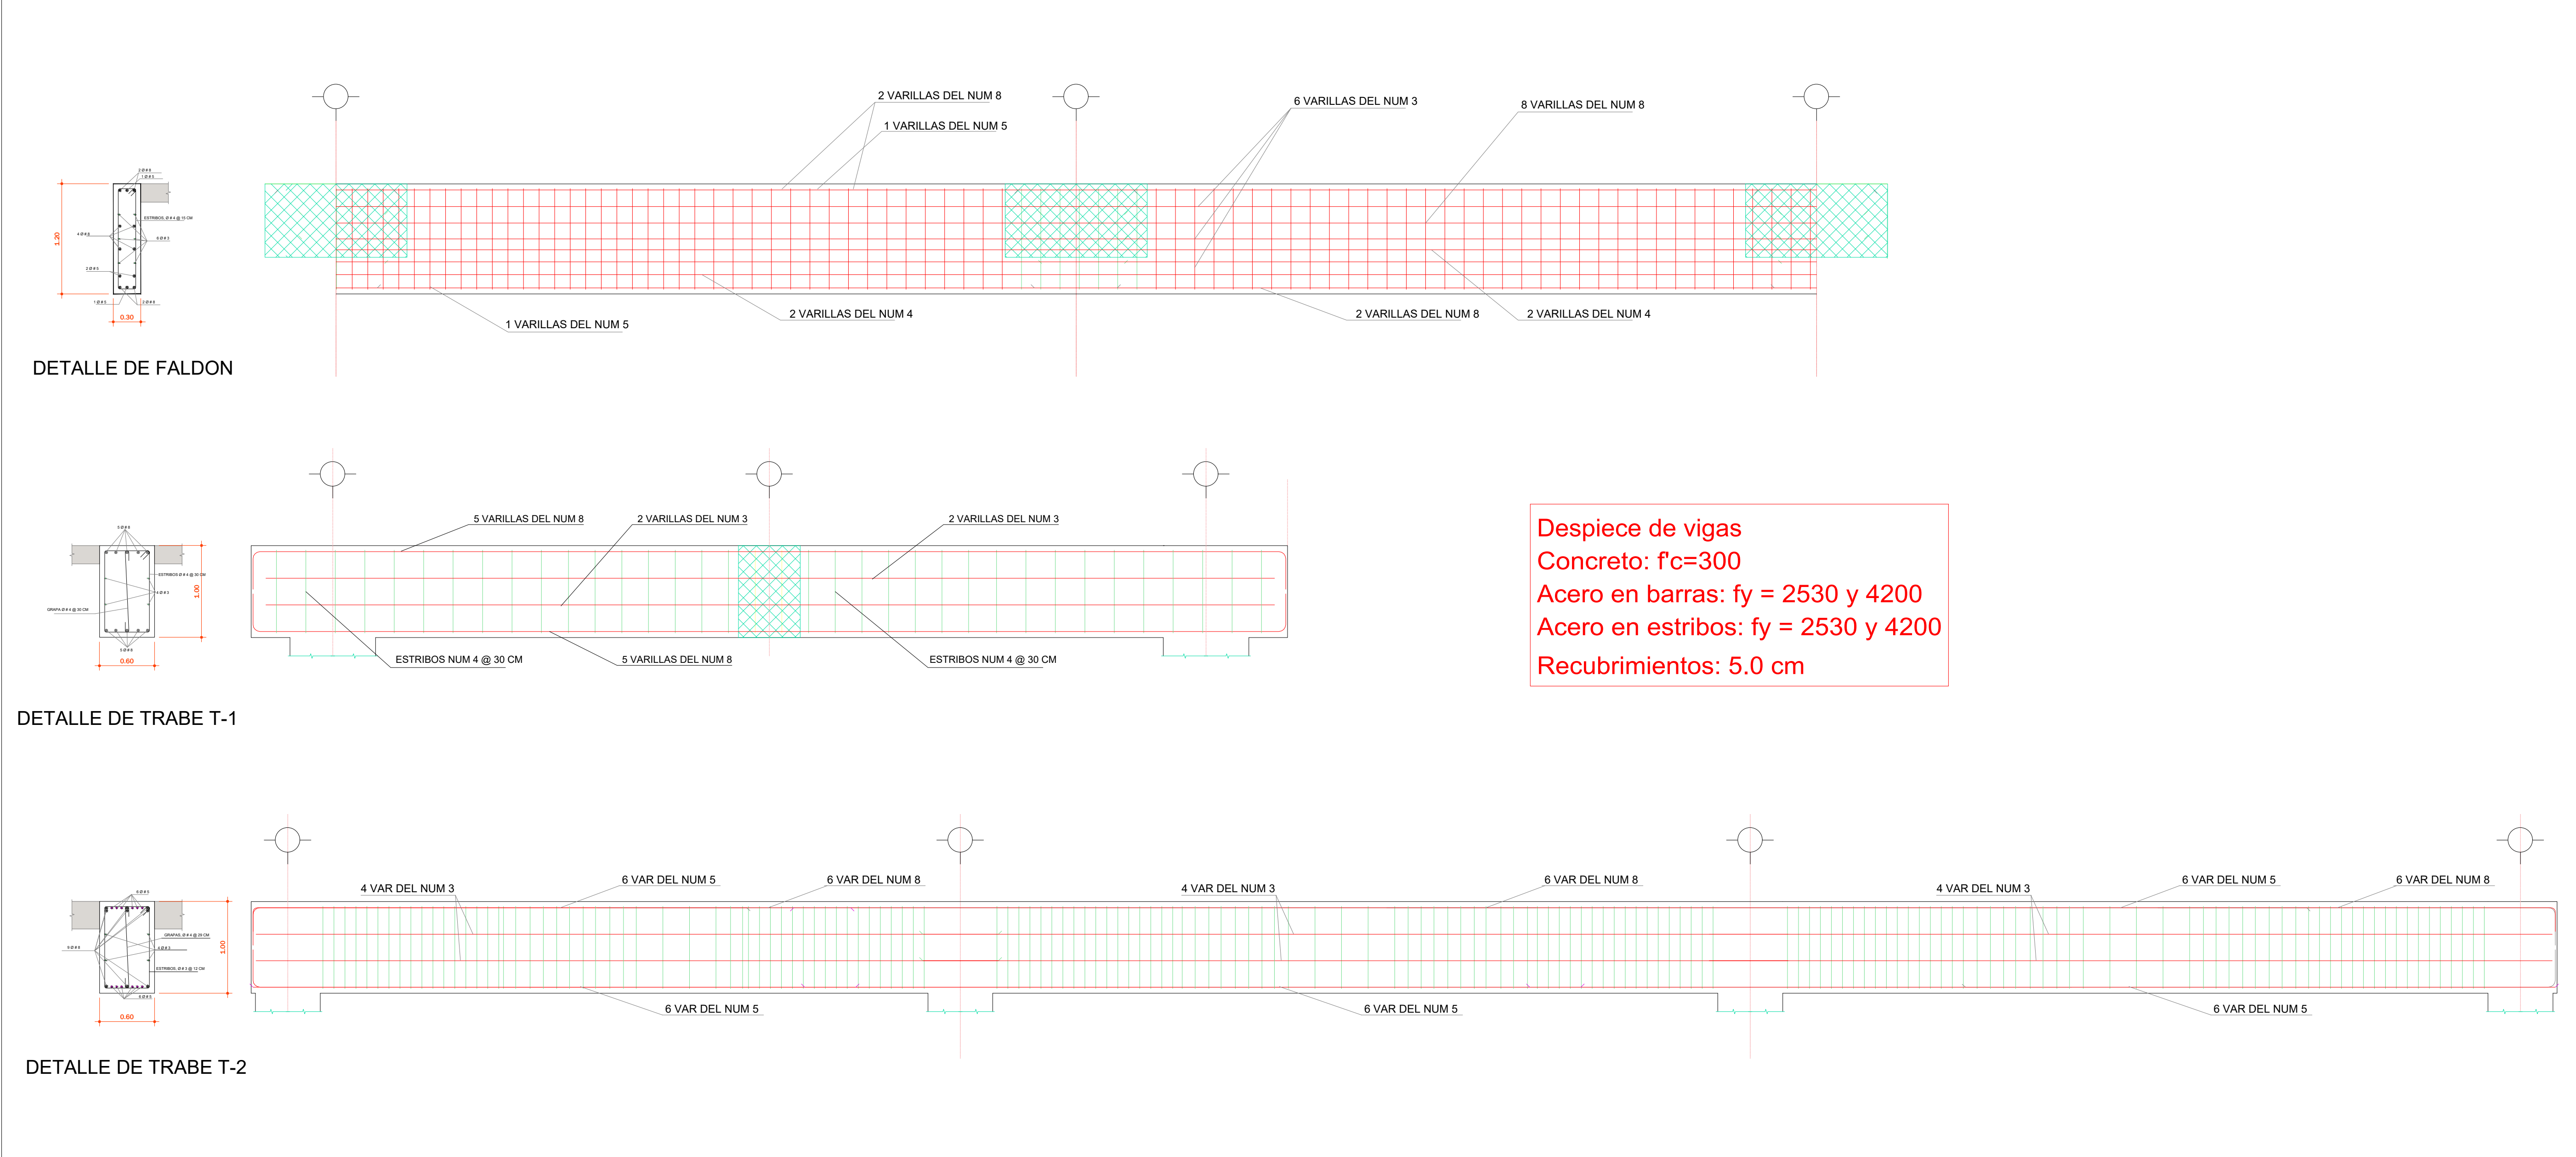
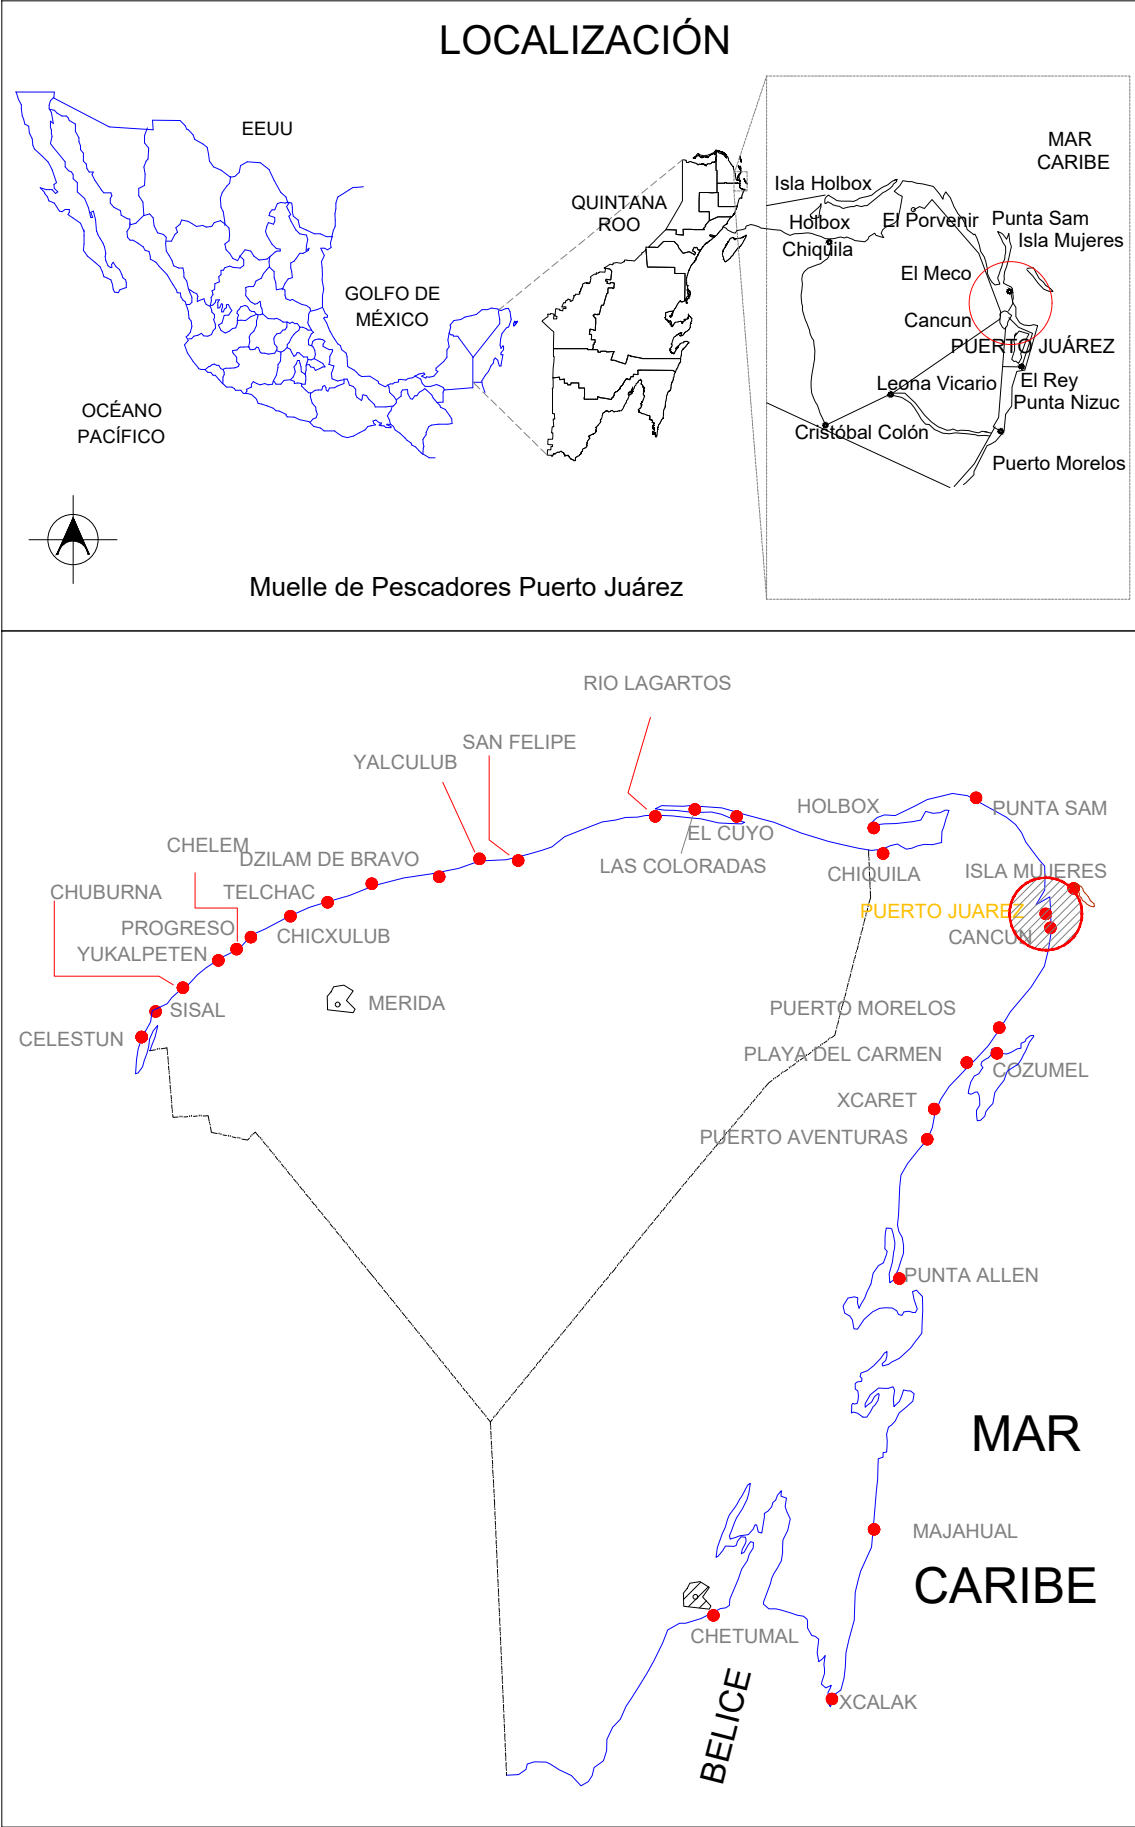


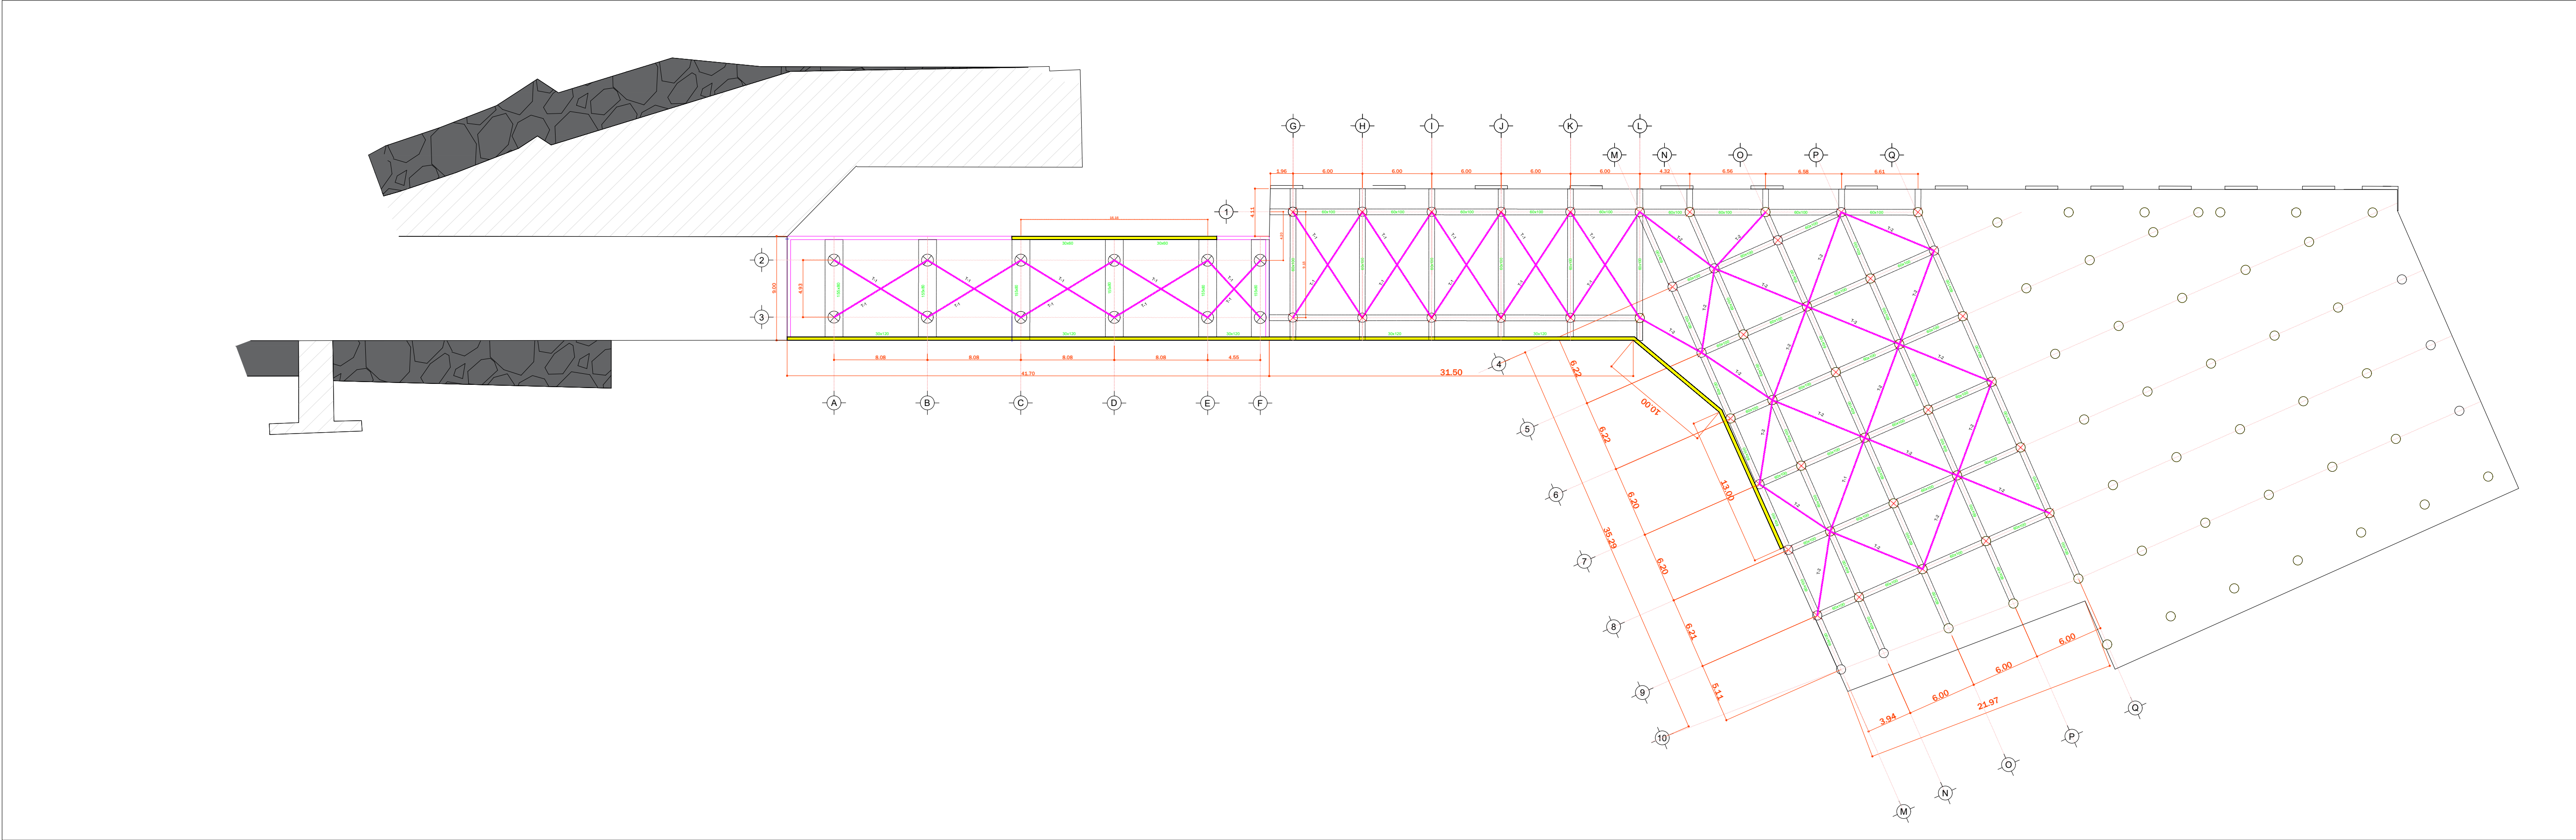

Obra: Rehabilitacion estructural del muelle de concreto	
Ubicación: Recinto Portuario de Puerto Morelos, Q. Roo.	
Plano: Plano Constructivo	Clave del plano: Estructural-PM-01
Acotación: metros Escala: indicada	Fecha: Agosto 2026
Director General Lic. Vagner Eliom Vega	Gerente de Ingeniería Ing. Juan Manuel Azueta Gorocica